


Holzstrasse

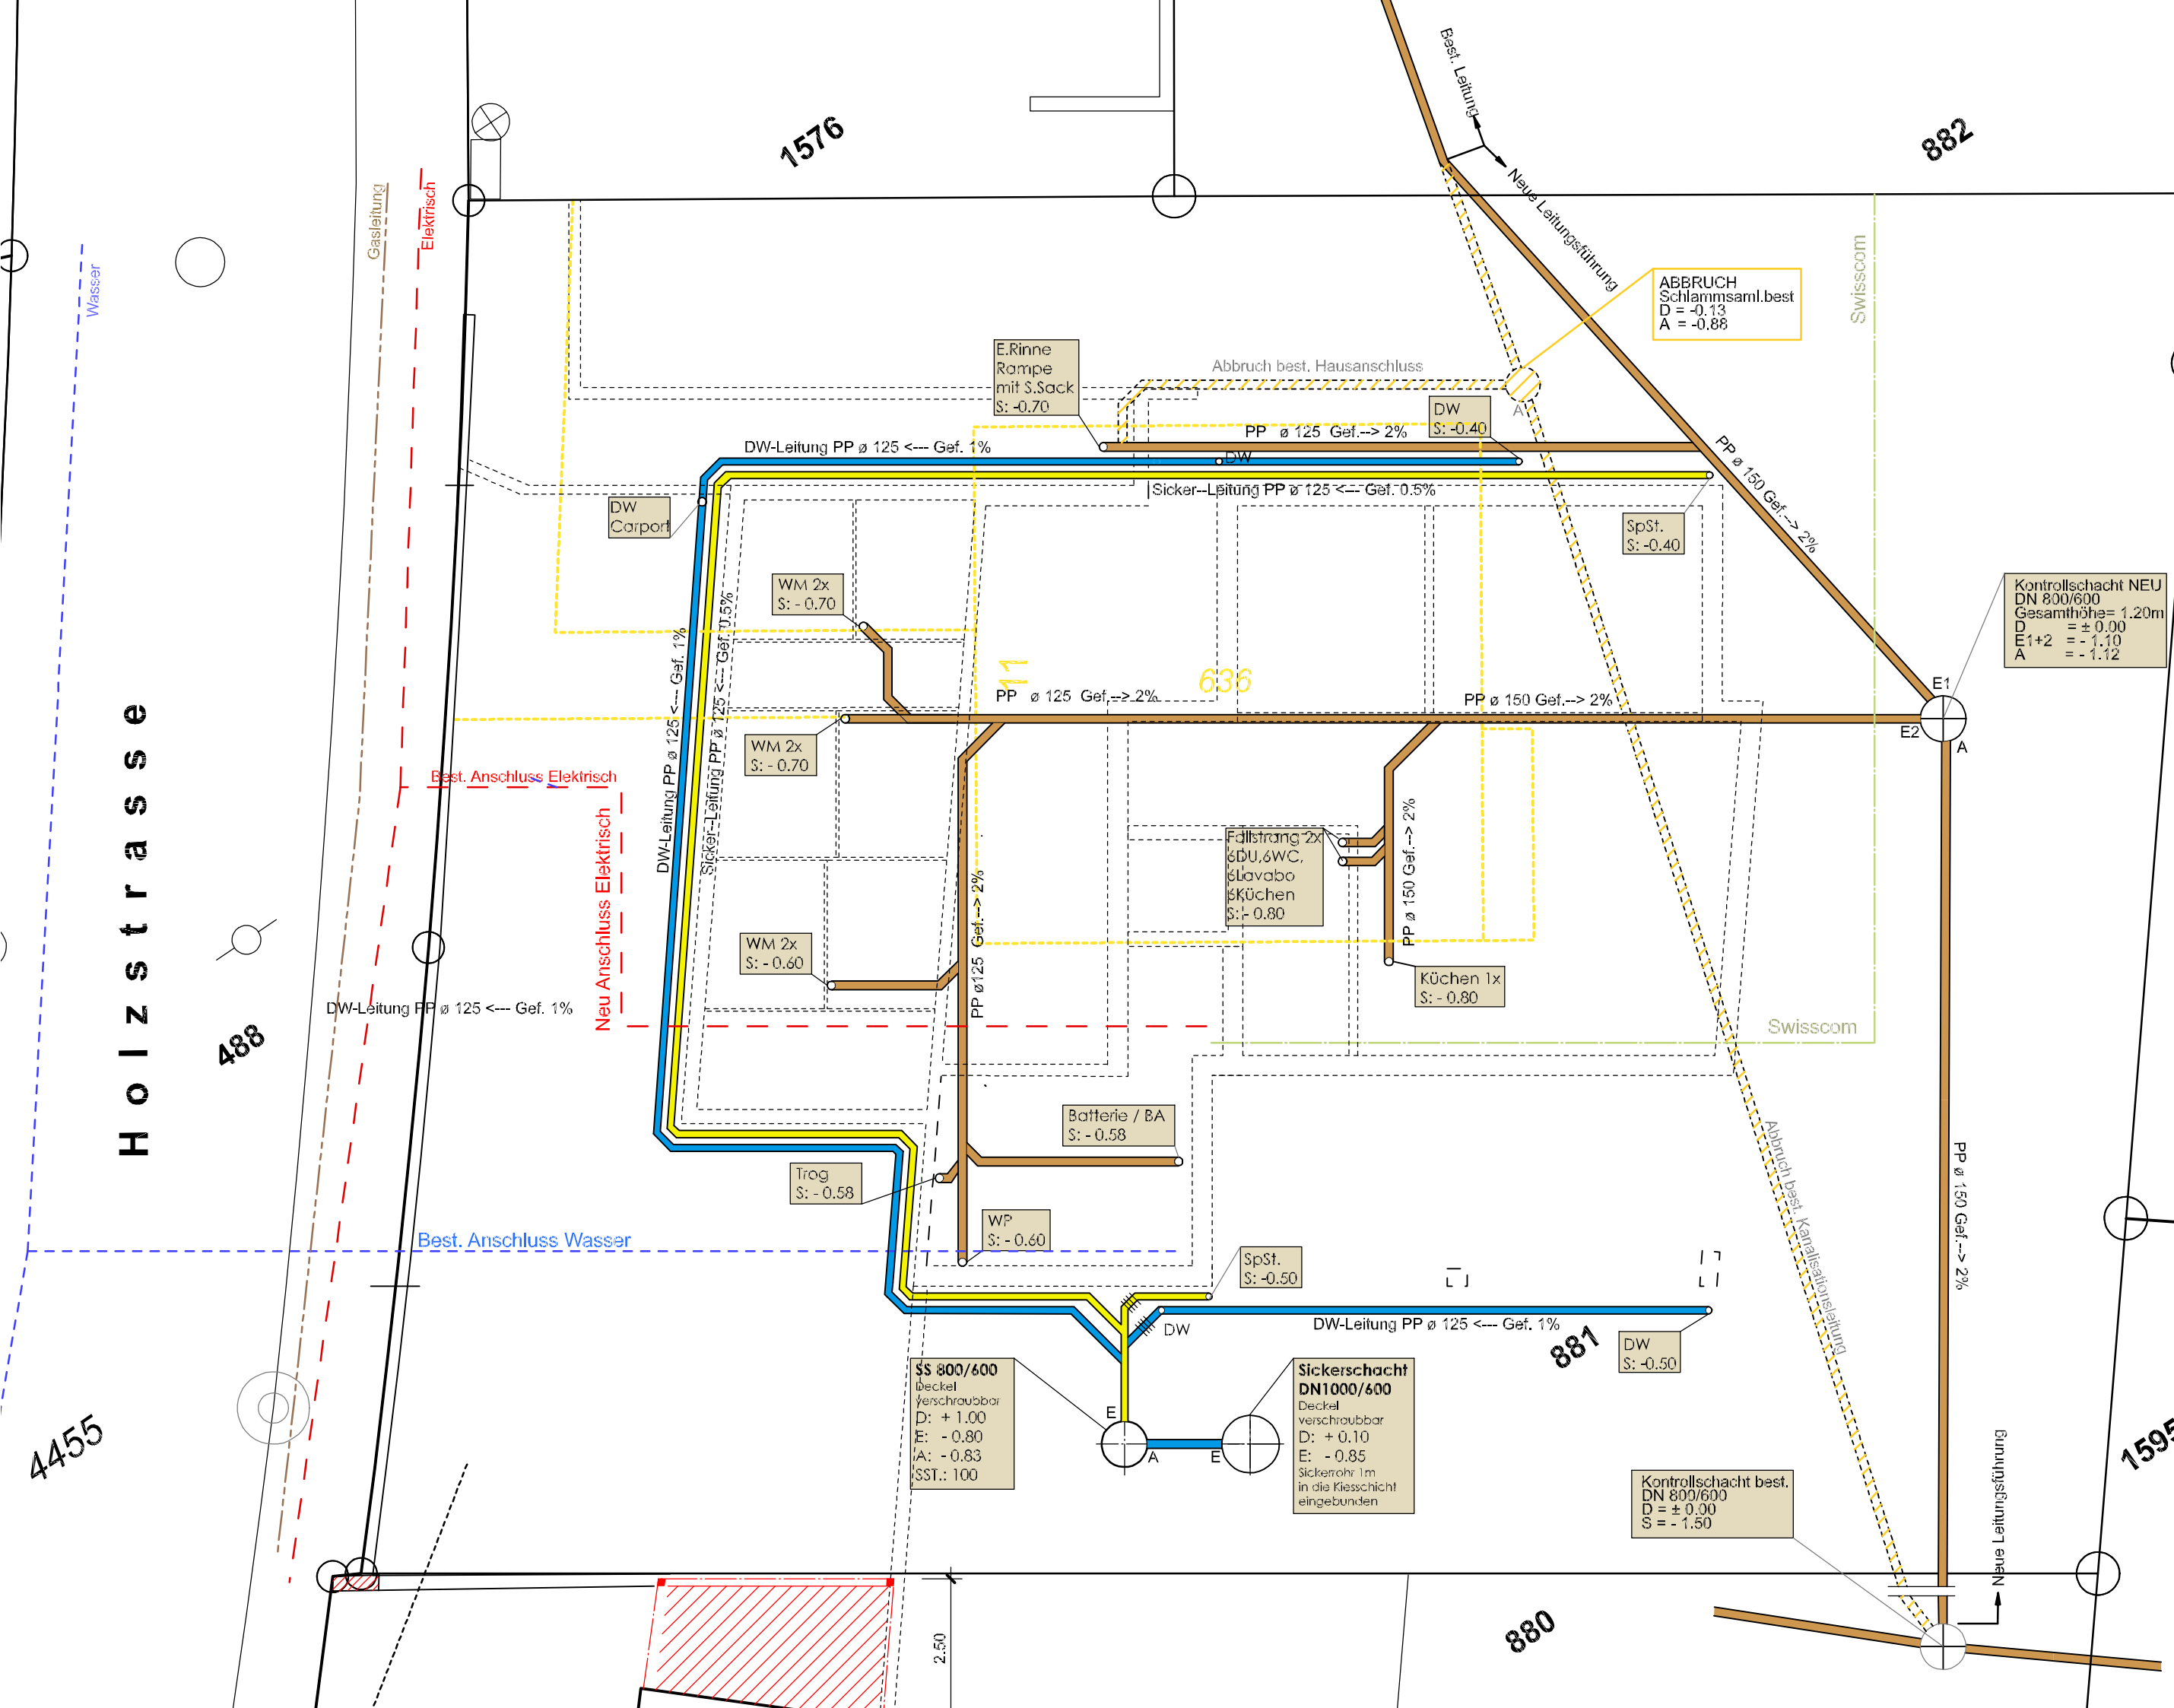

1920-04

MODERNO ARCHITEKTUR

Massstab:	1:100
Datum:	13.07.20
Plan Grösse:	A3
Gezeichnet:	EP

Bauherrschaft:	Bella Immobilien AG Parz. 159 5073 Biberstein
Projektverfasser:	EP moderna GmbH Paradiesstrasse 1 5203 Schafisheim 079 205 58 43

Abbruch EFH + Neubau 6 - Familienhaus
 Holzstrasse 11 - 5036 Oberentfelden - Parz. 881

KANALISATION-WERKLEITUNGEN