


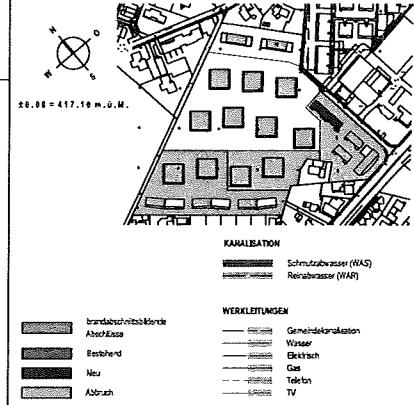


Plan-Nr. 0814.102 Römerpark Immobilien AG Wohnüberbauung «Römerpark»

<p>DER BAUHERSCHAFT:</p> <p>RÖMERPARK IMMOBILIEN AG Schwarzenstrasse 43 4332 Stein AG</p>	<p>PROJEKT</p> <p>Wohnüberbauung «Römerpark» Walther Böckli-Strasse 5096 Oberentfelden</p>
<p>DER GRUNDGESTÜTZER:</p> <p>BAUVERFAHREN</p> <p>Mit. 1:100 Datum: 04.08.2016 gezeichnet: AMK Plangröße: 6460</p>	<p>REV.-DATUM</p> <p>REVISION</p>
<p>DER ARCHITEKT:</p>	





ALLE MASSE SIND AN BAU ZU KONTROLLIEREN!

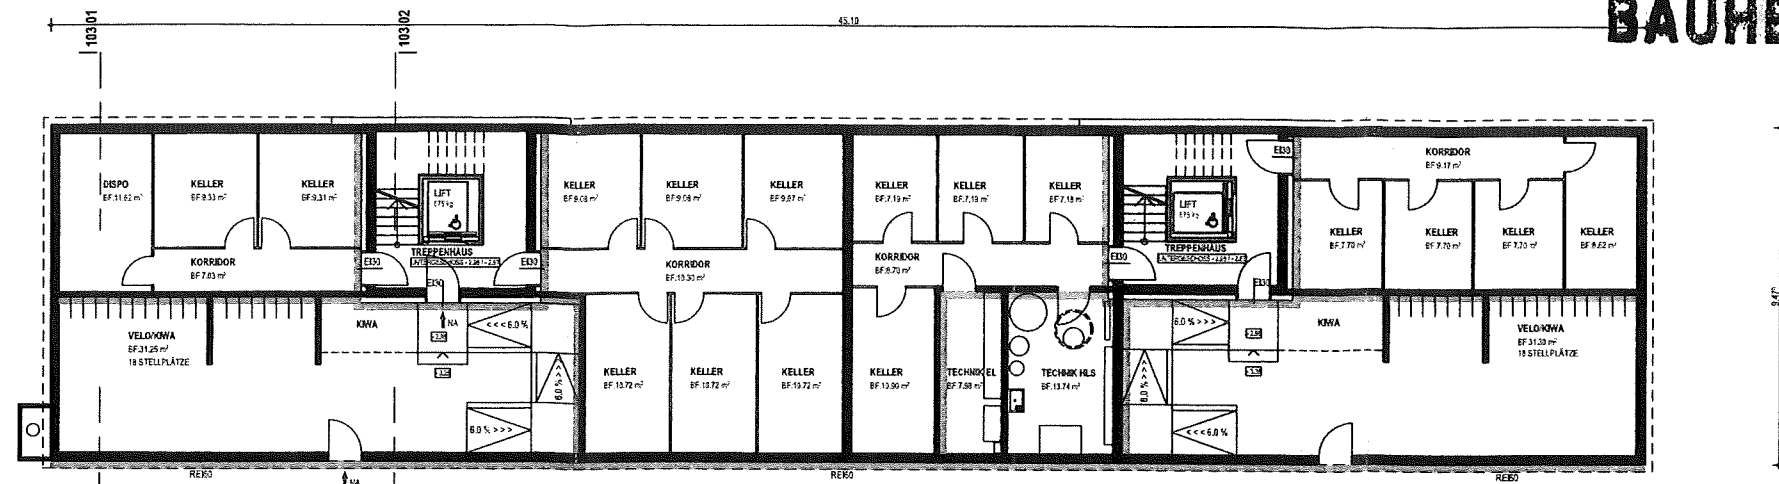



### UNTERGESCHOSS HAUS D

MST: 1:100

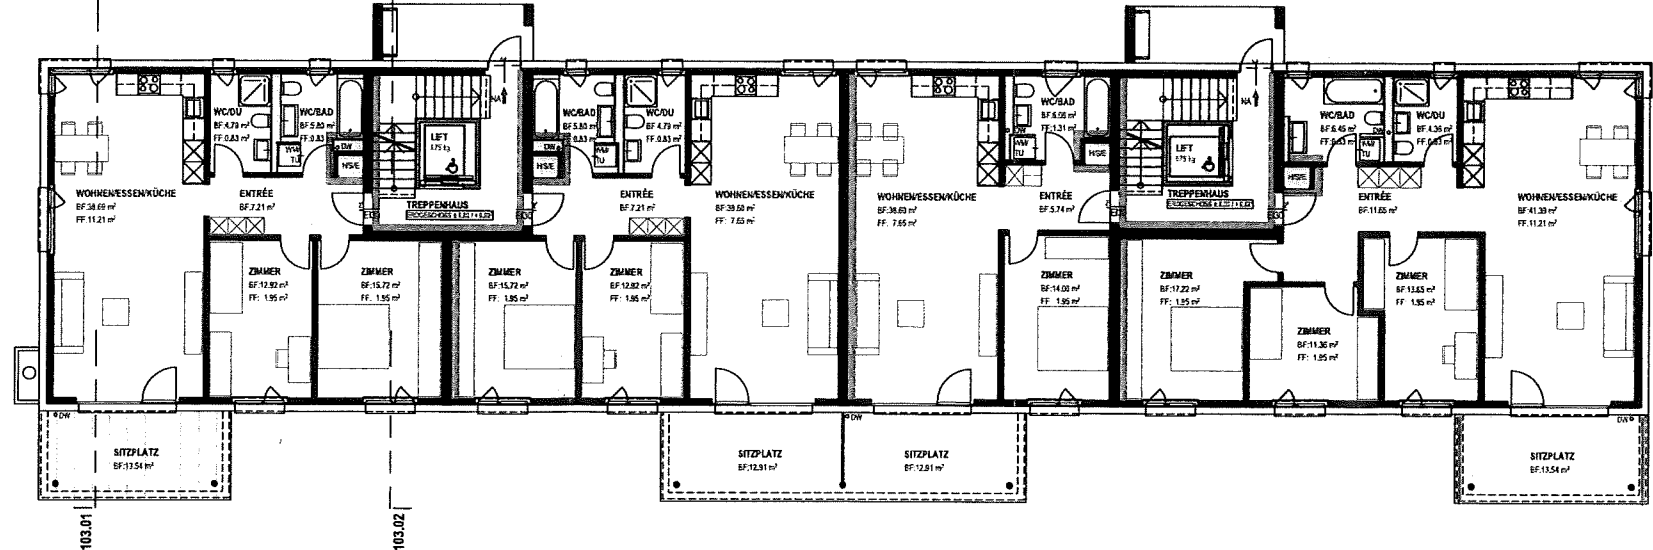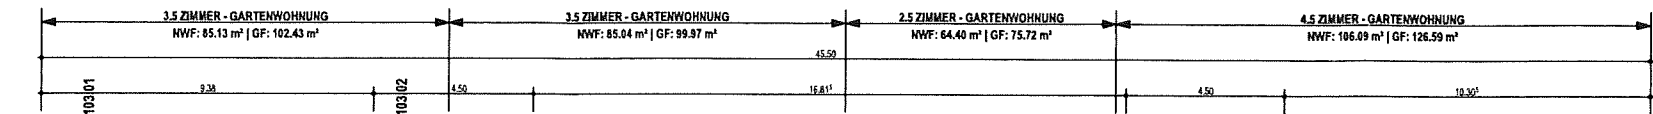



### ERDGESCHOSS HAUS D

MST: 1:100

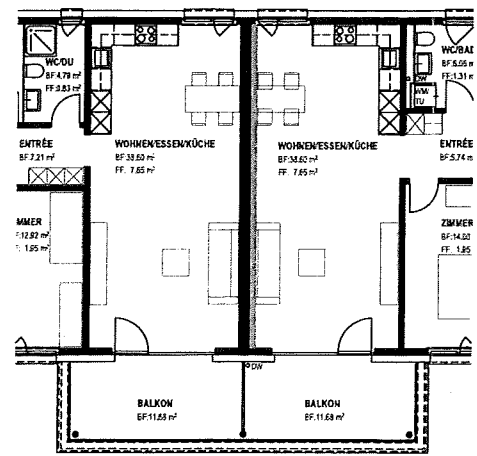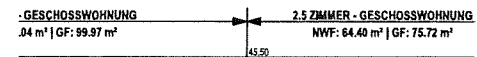

### BALKON 2.OBERGESCHOSS HAUS D

MST: 1:100

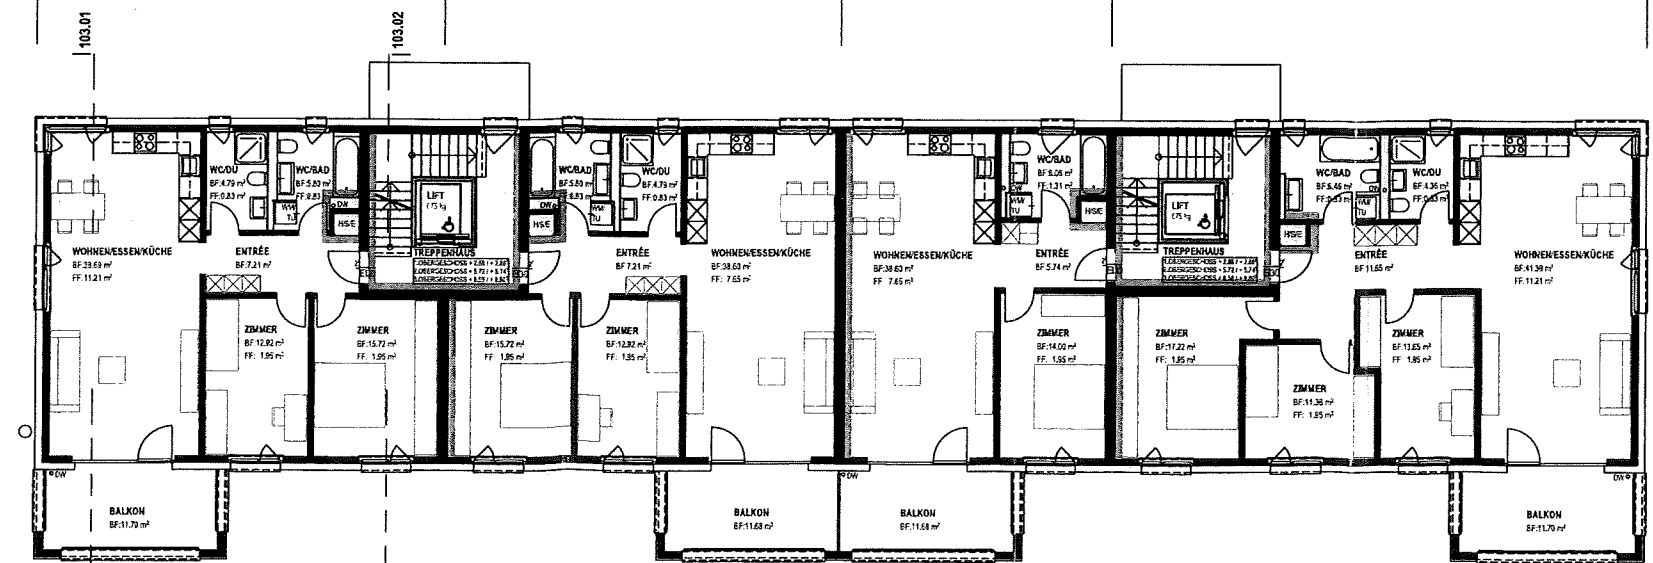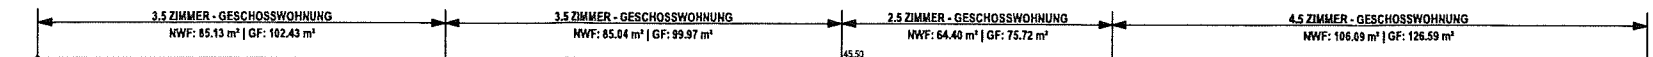

### 1.-3.OBERGESCHOSS HAUS D

MST: 1:100

Neu