BAUHERR

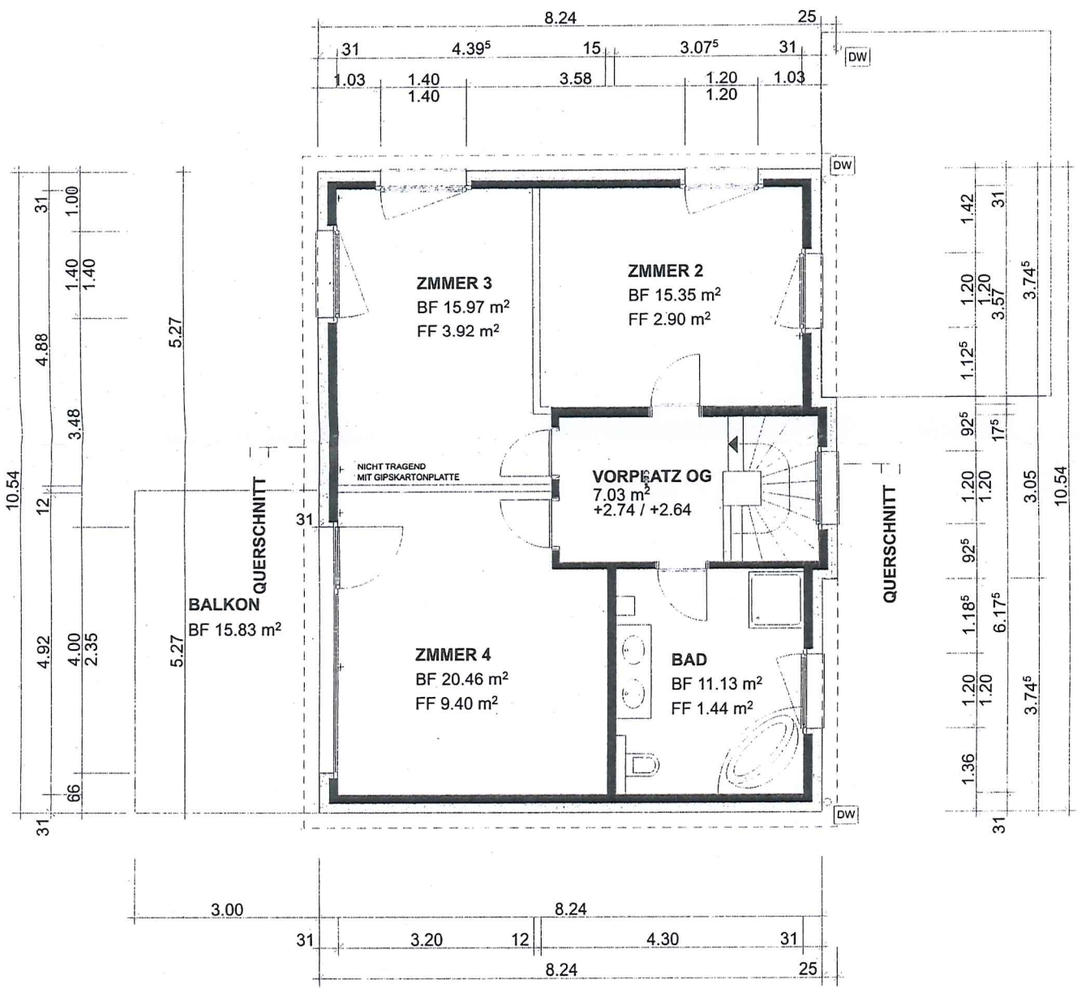

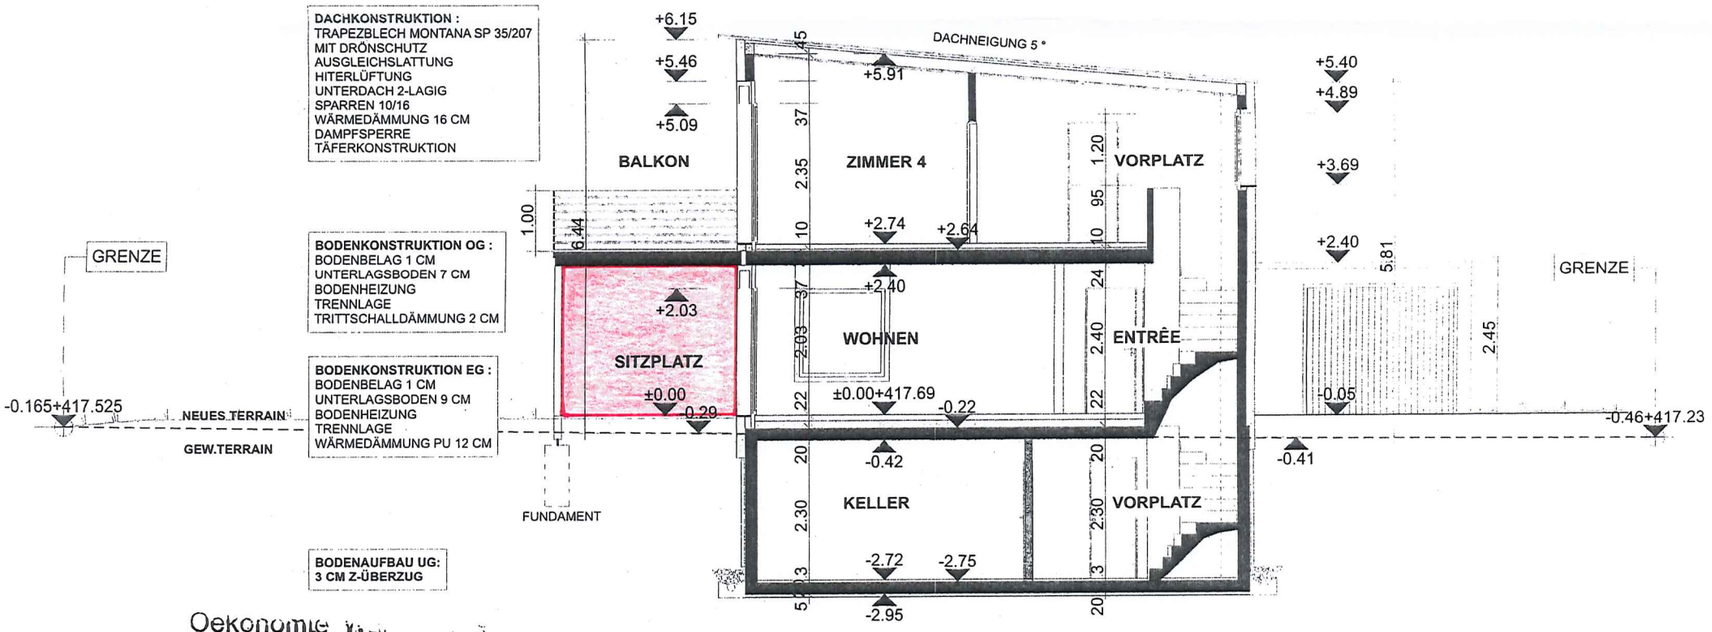

Oekonomie
Oberentfelden

GRUNDEIGENTÜMER :

BAUHERR :

ARCHITEKT :

± 0.00 = OK FERTIG EG (417.69 m.ü.M.)

Genehmigt:
19. April 2010
GEMEINDERAT
Oberentfelden

Wehle Architektur & Immobilien
· Neubauten
· Um- und Anbauten
· Verwaltung
· Verkauf

BAUOBJEKT : EFH-NEUBAU P1, PARZELLE 2406, RÖMERWEG 11 , 5036 OBERENTFELDEN

BAUHERR : BAUKONSORTIUM WEHLE + BLÖSCH, MARCHWEG 6, 5035 UNTERENTFELDEN

ARCHITEKT : WEHLE ARCHITEKTUR + IMMOBILIEN, MARCHWEG 6, 5035 UNTERENTFELDEN

PLAN : **OBERGESCHOSS UND SCHNITT**

MST. / PLAN NR : 1 / 100

PLAN GR. A3

GEZ. 22.02.2010/ddn

BETON
KALKSANDSTEIN
BACKSTEIN 12.5 / 15 CM
ISOLATION

WEHLE ARCHITEKTUR & IMMOBILIEN, MARCHWEG 6, 5035 UNTERENTFELDEN TEL. 062 / 737 06 60 FAX. 062 / 737 06 61 info@architektur-wehle.ch www.architektur-wehle.ch