

Prozessabwicklung


- 1** **Prozess 1**
Anlieferung Roh - Ware
Prüfung Qualität
(Erde, Setzlinge)
- 2** **Prozess 2**
Setzlinge aufziehen
(Setzlinge)
- 3** **Prozess 3**
Wachstumsvorgang
Setzling bis zur Ernte.
Endmaterial ernten.
- 4** **Prozess 4**
Qualitätssicherung,
Prüfung Chargen, Ver-
arbeitung Endmaterial
Abpackung
- 5** **Prozess 5**
Lagerung Ware
- 6** **Prozess 6**
Präsentation
Verkauf Ware

Legende

- Neu
- Abbruch
- Bestand

Legende / Nutzung

- Produktion
- Bewässerung
- Lüftung
- Fluchtweg
- Ernte
- Lager Ware
- Technik
- Verarbeitung Pflanzen
- Vorzucht
- Lager (Erde)
- Büro, Ausstellung, Verkauf

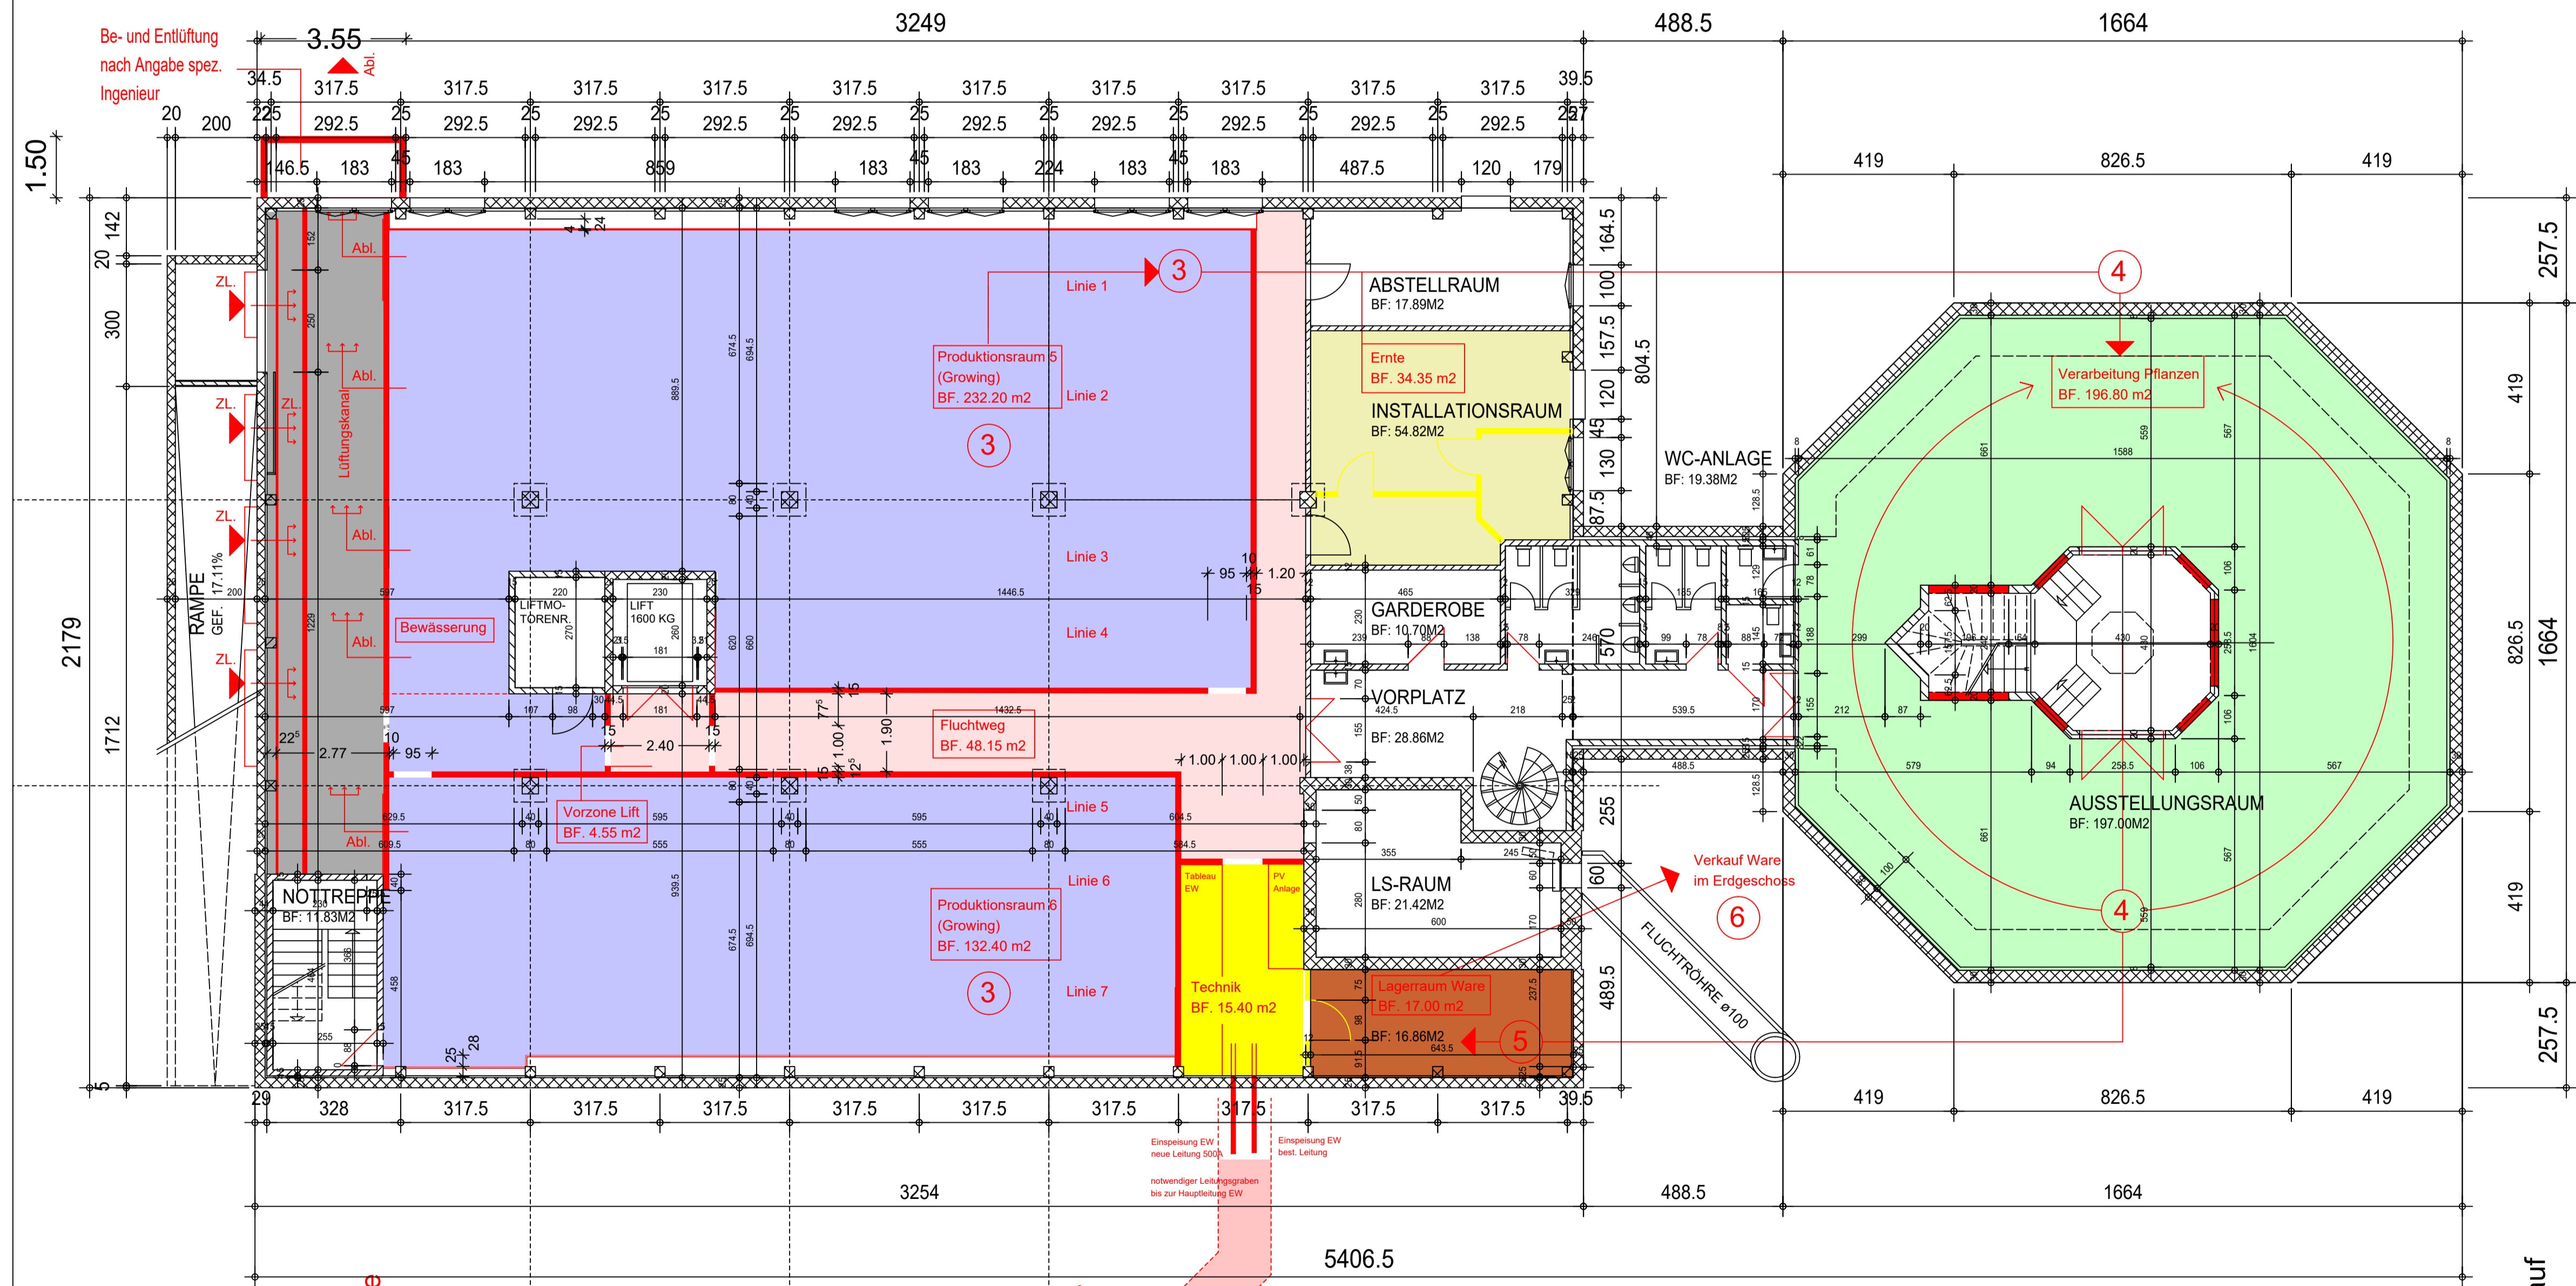

ARCHITEKTURBÜRO
IFG Immobilien AG
Lagerstrasse 4
9200 Gosau
Tel. 071 278 93 52
www.ifg-immobilien.ch

UMNUTZUNG BÜRO - GEWERBECENTER
AUSSERFELDSTRASSE 14
9036 OBERENTFELDEN

UNTERGESCHOSS
PLAN-NUMMER
0000 - 00
DAT.: 08.02.2021
GR.: 7042
GEZ.: MN

MASSSTAB
1 : 100

LEGENDE:
 STAHLBETON
 KALKSANDSTEIN
 BACKSTEIN
 WÄRMEDÄMMUNG

Brandschutzplanung
 Massgebend für die Brandschutztechnischen Ausführungen
 sind die Angaben des Brandschutzplaners.
 Siehe Brandschutzzeigabge Spez. Plan.

Datum :
 Der Grundeigentümer :
 Der Bauherr / Betreiber :
 Der Architekt :

Brandschutzplanung
 BZGP GmbH
 Hauptstrasse 15
 9036 Gosau
 Tel. 041 71 91 29 44
 Mobil: +41 78 813 14 16
 Peter.Zhang@bzgp.ch www.bzgp.ch