

Prozessabwicklung

- 1 Prozess 1**
Anlieferung Roh - Ware
Prüfung Qualität
(Erde, Setzlinge)
- 2 Prozess 2**
Setzlinge aufziehen
(Setzlinge)
- 3 Prozess 3**
Wachstumsvorgang
Setzlinge bis zur Ernte.
Endmaterial ernten.
- 4 Prozess 4**
Qualitätssicherung,
Prüfung Chargen, Ver-
arbeitung Endmaterial
Abpackung
- 5 Prozess 5**
Lagerung Ware
- 6 Prozess 6**
Präsentation
Verkauf Ware

Legende

- Neu
- Abbruch
- Bestand

Legende / Nutzung

- Produktion
- Bewässerung
- Lüftung
- Fluchtweg
- Ernte
- Lager Ware
- Technik
- Verarbeitung Pflanzen
- Vorzucht
- Lager (Erde)
- Büro, Ausstellung, Verkauf

ARCHITEKTURBÜRO
IFG Immobilien AG
Lagerstrasse 4
9200 Gosau
Tel. 071 278 93 52
www.ifg-immobilien.ch


UMNUTZUNG BÜRO - GWERBECENTER
AUSSERFELDSTRASSE 14
5008 OBERENTFELDEN

ERDGESCHOSS
PLAN - NUMMER
0000 - 00

MASSSTAB
1 : 100

DATE: 08.02.2021
GR: 7042
GEZ: MN

LEGENDE:
STAHLBETON
KALKSANDSTEIN
BACKSTEIN
WÄRMEDÄMMUNG

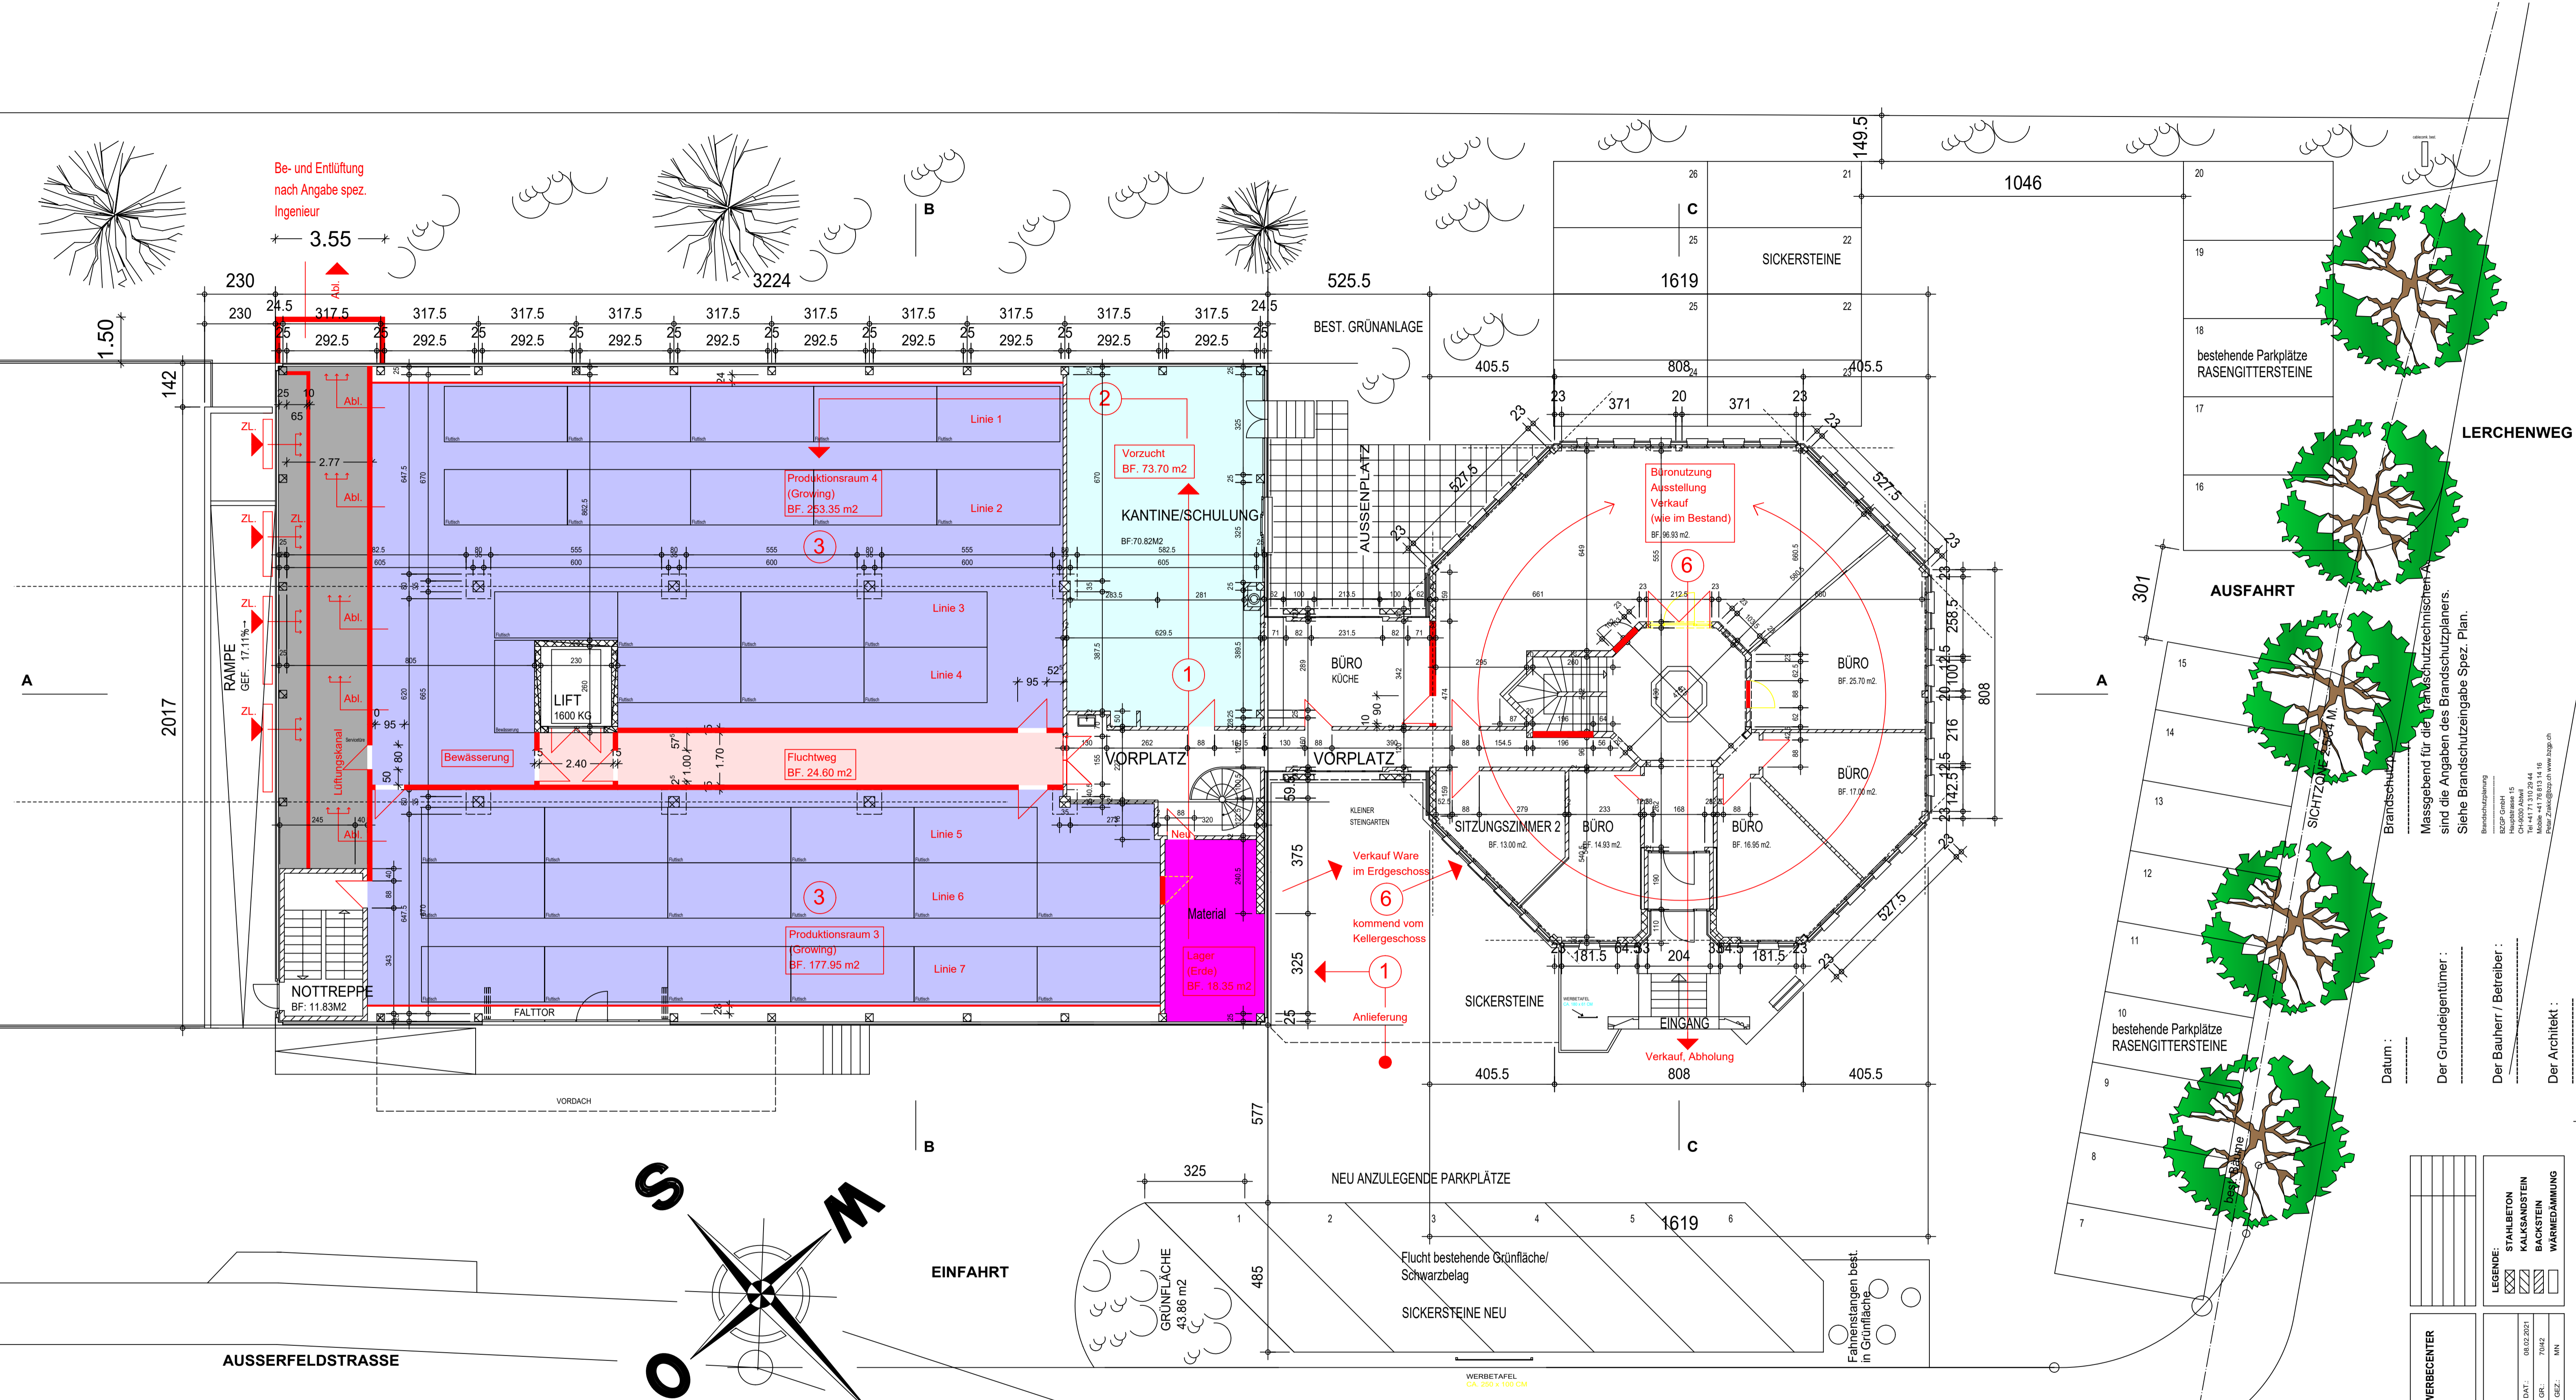

BRANDSCHUTZ

Massgebend für die Brandschutztechnischen Angaben sind die Angaben des Brandschutzplaners. Siehe Brandschutzzeigabgabe Spez. Plan.

BRANDSCHUTZLEISTUNG
EGGP GmbH
Hauptstrasse 15
8400 Wil
Tel. 041 71 5102 29 44
Mobile: +41 78 815 14 18
Post: zsh@eggp.ch www.eggp.ch

Datum: _____
Der Grundeigentümer: _____
Der Bauherr / Betreiber: _____
Der Architekt: _____