

# Prozessabwicklung

**1 Prozess 1**

Anlieferung Roh - Ware  
Prüfung Qualität  
(Erde, Setzlinge)

**2 Prozess 2**

Setzlinge aufziehen  
(Setzlinge)

**3 Prozess 3**

Wachstumsvorgang  
Setzling bis zur Ernte.  
Endmaterial ernten.

**4 Prozess 4**

Qualitätssicherung,  
Prüfung Chargen, Ver-  
arbeitung Endmaterial  
Abpackung

**5 Prozess 5**

Lagerung Ware

**6 Prozess 6**


Präsentation  
Verkauf Ware

## Legende

- Neu
- Abbruch
- Bestand

## Legende / Nutzung

- Produktion
- Bewässerung
- Lüftung
- Fluchtweg
- Ernte
- Lager Ware
- Technik
- Verarbeitung Pflanzen
- Vorzucht
- Lager (Erde)
- Büro, Ausstellung, Verkauf

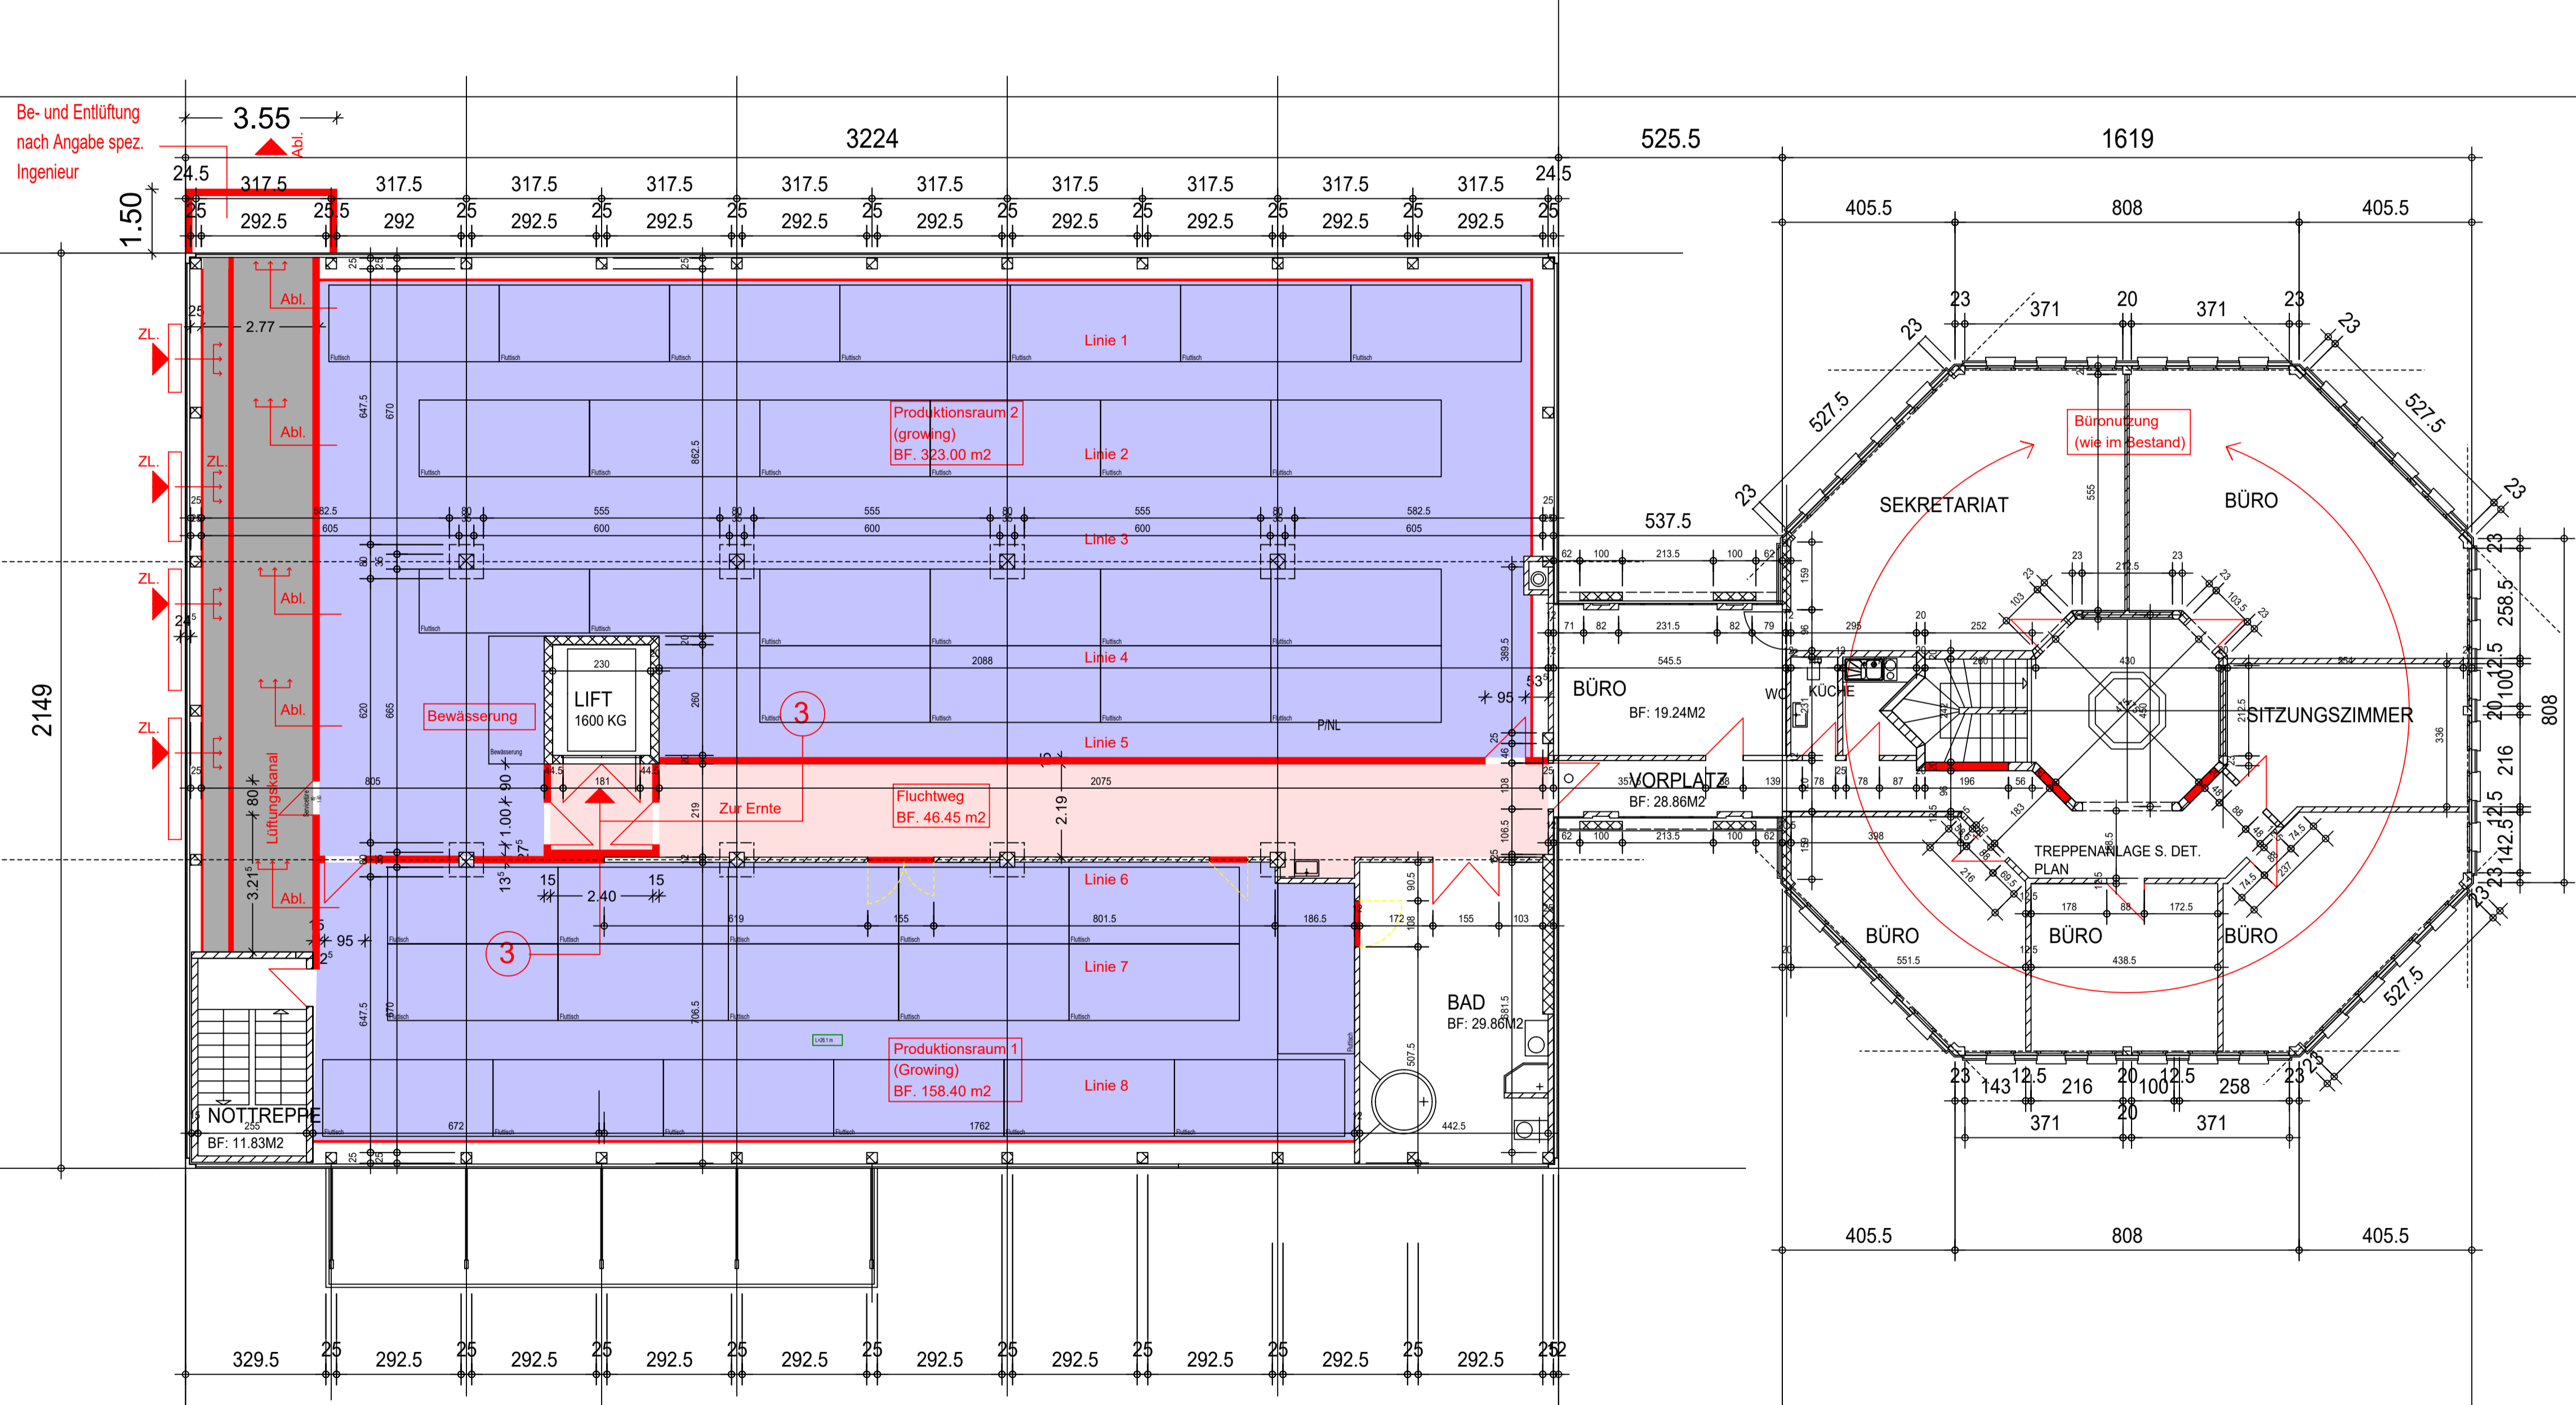

Brandschutzplanung

Massgebend für die Brandschutztechnischen Ausführungen sind die Angaben des Brandschutzplaners. Siehe Brandschutzzeigabe Spez. Plan.

Brandschutzplanung  
RZGZ GGGH  
Hauptstrasse 19  
CH-8000 Amst  
Telefon +41 78 83 14 14  
Mobil +41 78 83 14 16  
Peter.Zamak@zgzh.ch www.zgzh.ch

Datum :

Der Grundeigentümer :

Der Bauherr / Betreiber :

Der Architekt :

<b>ARCHITEKTURBÜRO</b> IFG Immobilien AG Lagerstrasse 4 8200 Cosnau Telefon +41 78 83 52 www.ifg-immobilien.ch		<b>UMNUTZUNG</b> BÜRO - GWERBECENTER AUSSERFELDSTRASSE 14 5038 OBERENTFELDEN	
<b>IFG</b> IMMOBILIEN <small>Immobilienmanagement, Projektentwicklung</small>		<b>OBERGESCHOSS</b> PLAN - NUMMER 0000 - 00 MASSSTAB 1 : 100 DATUM 06.02.2021 GRD. TRNZE GEZ. MN	
LEGENDE: STAHLBETON KALKSANDSTEIN BACKSTEIN WÄRMEDÄMMUNG			