BAUOBJEKT:
ERHÖHUNG BESTEHENDE
EINFRIEDUNGSMAUER +
EINBAU 2 KAMINANLAGEN
PARZELLE NR. 517
NEULANDWEG 15A + 15B
5036 OBERENTFELDEN
BAUHERR / GRUNDEIGENTÜMER:
FAMILIE HATICE + ALI TÜZIN
BEHMENSTRASSE 1
5036 OBERENTFELDEN

SITUATION

PL. NR. 1916 - 1
MST. : 1:500

DATUM 21.6.2021
PLANGRÖSSE A3
GEZEICHNET RW
REVIDIERT

Klaus Ruf
ARCHITEKTUR
GENERALUNTERNEHMUNG

SUHRENMATTSTR. 36
5035 UNTERENTFELDEN
TEL. 062 737 44 36
FAX 062 737 44 37
MOBILE 079 460 83 28
E-MAIL k.ruf@architektur-ruf.ch

HÖHENFIXPUNKT: PP 5468 = 419.99 m.ü.M. = -0.21
OK F.B. ERDGESCHOSS = ±0.00 = 420.20 m.ü.M.

BESTAND
NEU
ABBRUCH

DATUM: 22.6.2021

DER BAUHERR / GRUNDEIGENTÜMER:

DER ARCHITEKT:

Oberentfelden

1:500
Plannummer: 83
Parzellennummer: 517

N

KANTON AARGAU
Nachführungsgeometer
Kreis Aarau

Katasterplankopie
Legende: www.cadastre.ch/legende
Datenqualität: Standard AV93
Datum: 14. August 2019

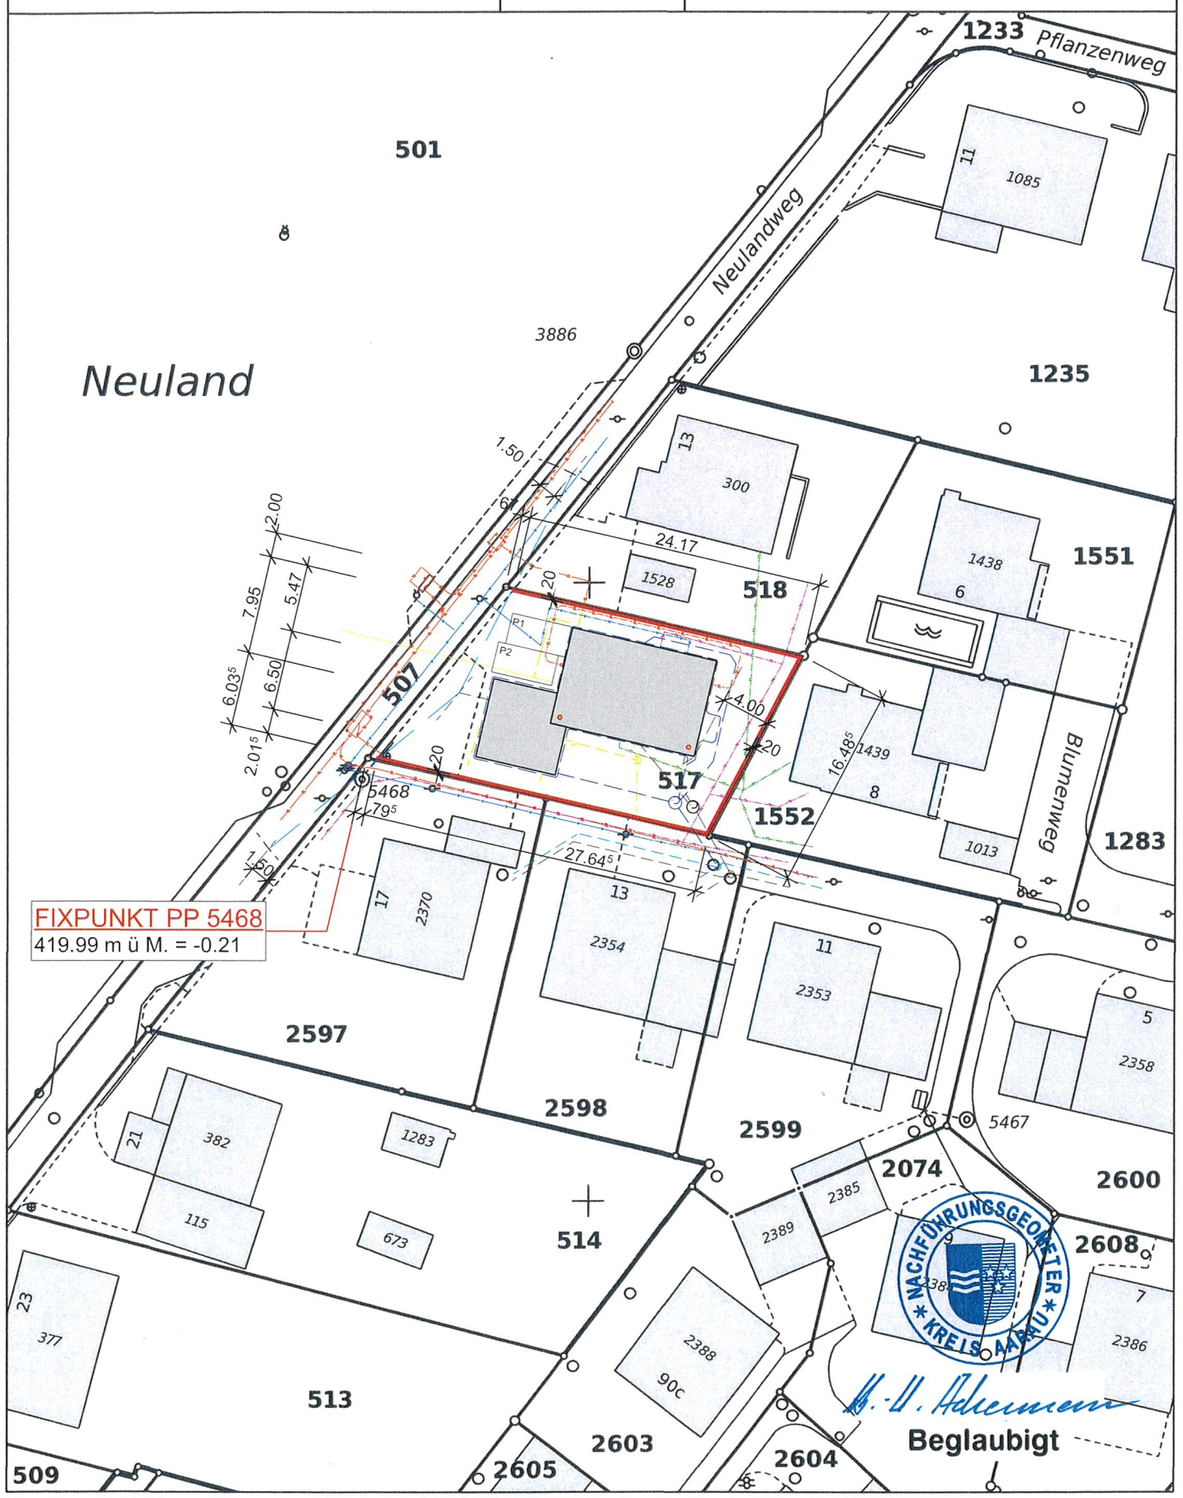

Parzellen mit unterstrichenen Nummern sind an einer Mutation beteiligt und im Grundbuch noch nicht rechtskräftig eingetragen.
Achtung! Schutz der Vermessungsfixpunkte: Gefährdungen solcher Punkte(Signaturen) sind umgehend zu melden (Tel. 062 200 28 28).