BAUHERR

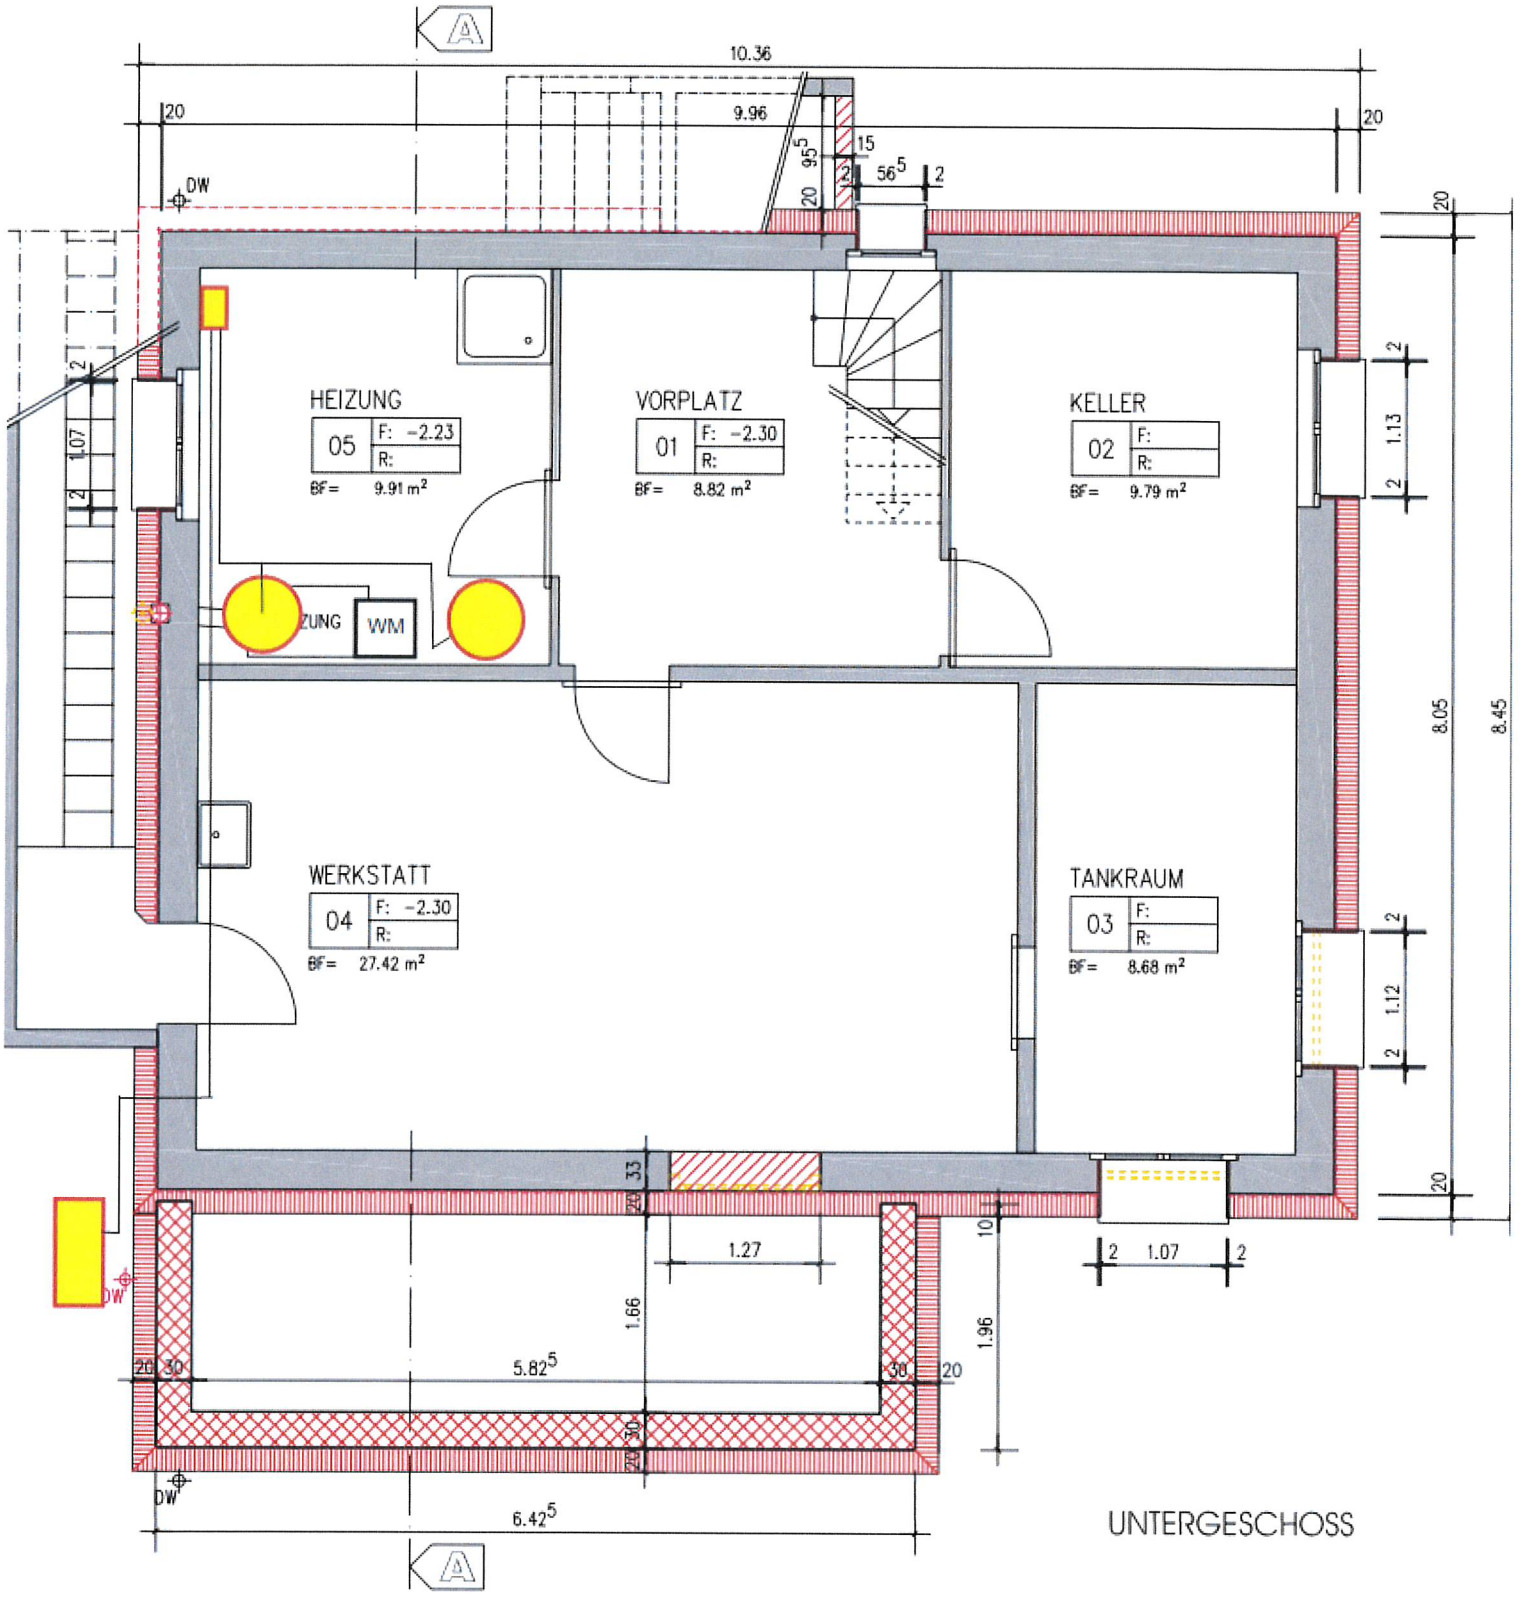

UNTERGESCHOSS

Vorburger
GEBÄUDETECHNIK
5032 Aarau Rohr - T 062 834 33 33