

NEUBAU MFH HIRSCH, KORNWEG IMMO AG, GERBEGASSE, 5036 OBERENTFELDEN

Obere Dorfstrasse 6 · 5034 Suhr  
062 842 63 42  
architekt@l-und-s.ch · l-und-s.ch

# GRUNDRISS UG

## 1:100

LEUTWYLER & SANDMEIER  
ARCHITEKTEN

PLAN-NR.: 848/02

DAT.: 31.08.2021

FORM.: 63/45

GEZ.: SM

KONTR.:


±0.00 = 414.48 m ü. M.

- BESTAND
- NEU
- ABBRUCH



DER BAUHERR:

DER PROJEKTVERFASSER:

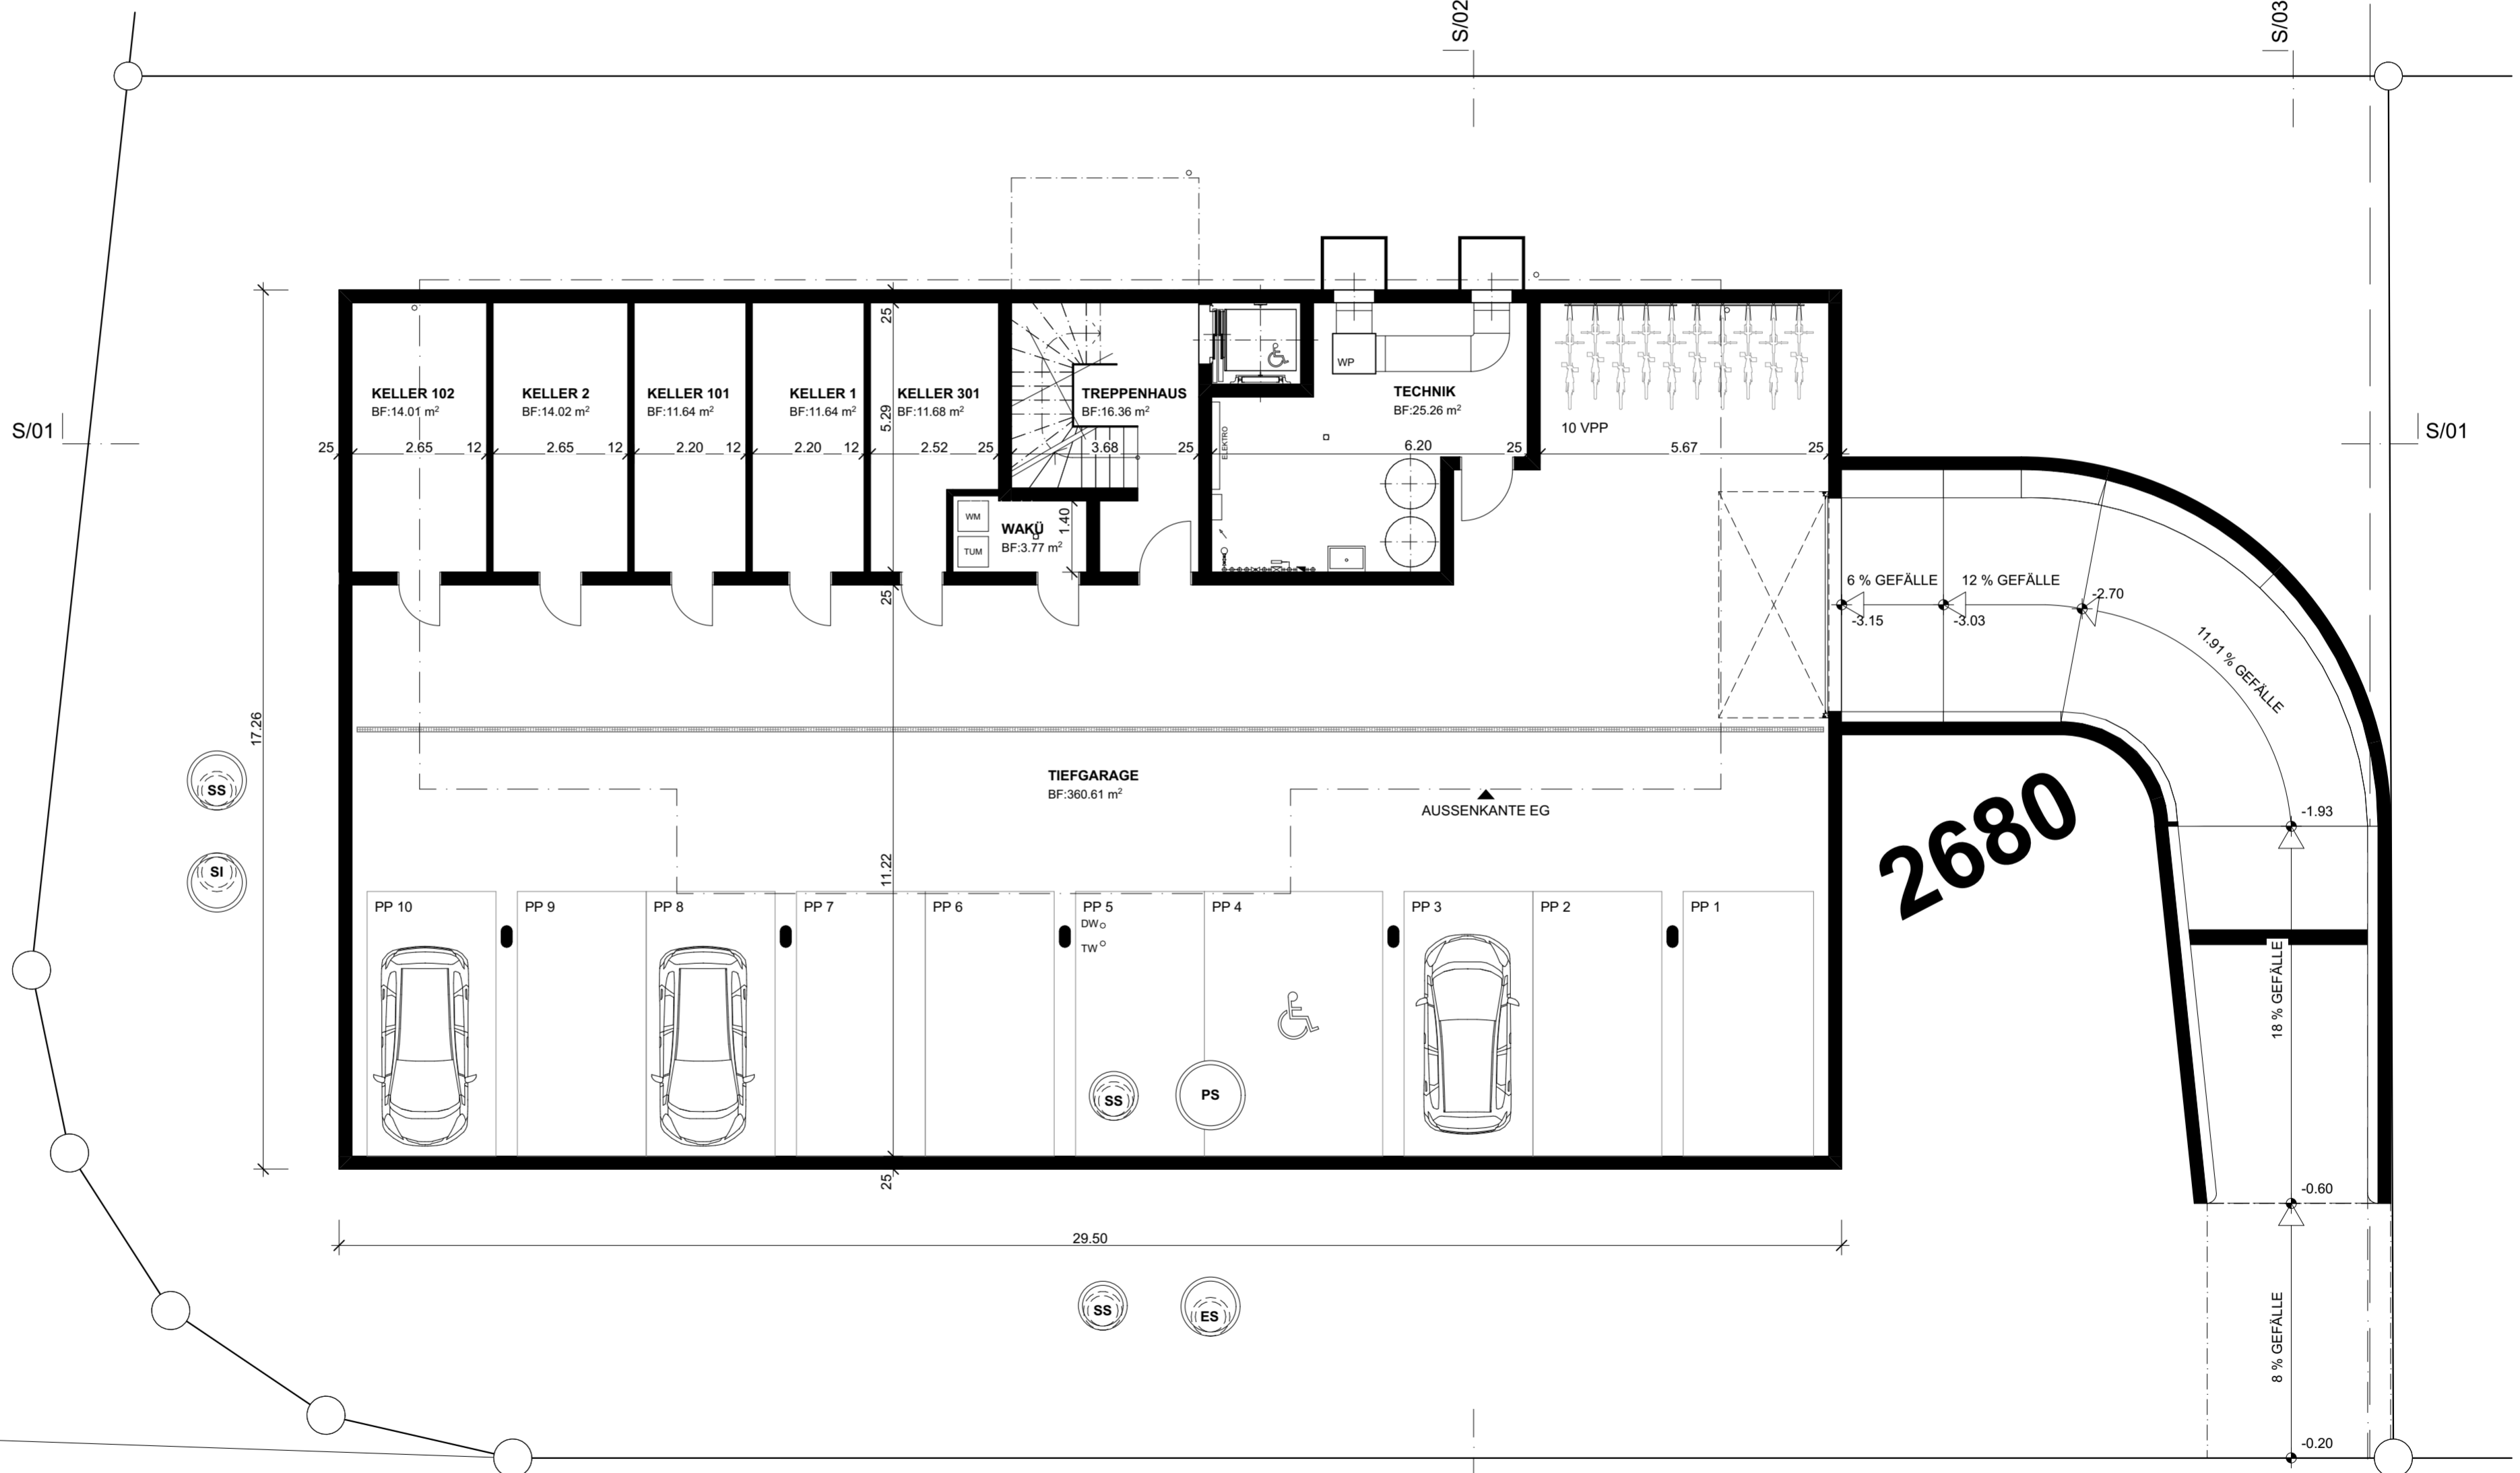

5066

# Gerbegasse