

**dreier** Dreier AG  
 Transporte + Logistik  
 Bahnhofstrasse 14  
 CH - 5034 Buhr  
 062 856 24 00  
 info@dreier.lu

**BELART & PARTNER AG**  
 ARCHITEKTUR, PLANUNG & BAULEITUNG  
 Rötzmattweg 5 4600 Olten  
 062 207 80 80  
 062 207 80 88  
 info@belart-partner.ch


Projekt: Rampenhallen-Anbau Nord  
 Carl-Sprecher Strasse 3 5036 Oberefelden

Planinhalt: Nord-Fassade Ost-Fassade 1:200


Plannummer: 126.80 Datum: 18.08.2021 Gezeichnet: ...

**FB. Erdgeschoss Lager ± 0.00 = 414.50 M.ü.M.**


Legende:  
 bestehend  
 abgebaut  
 neu

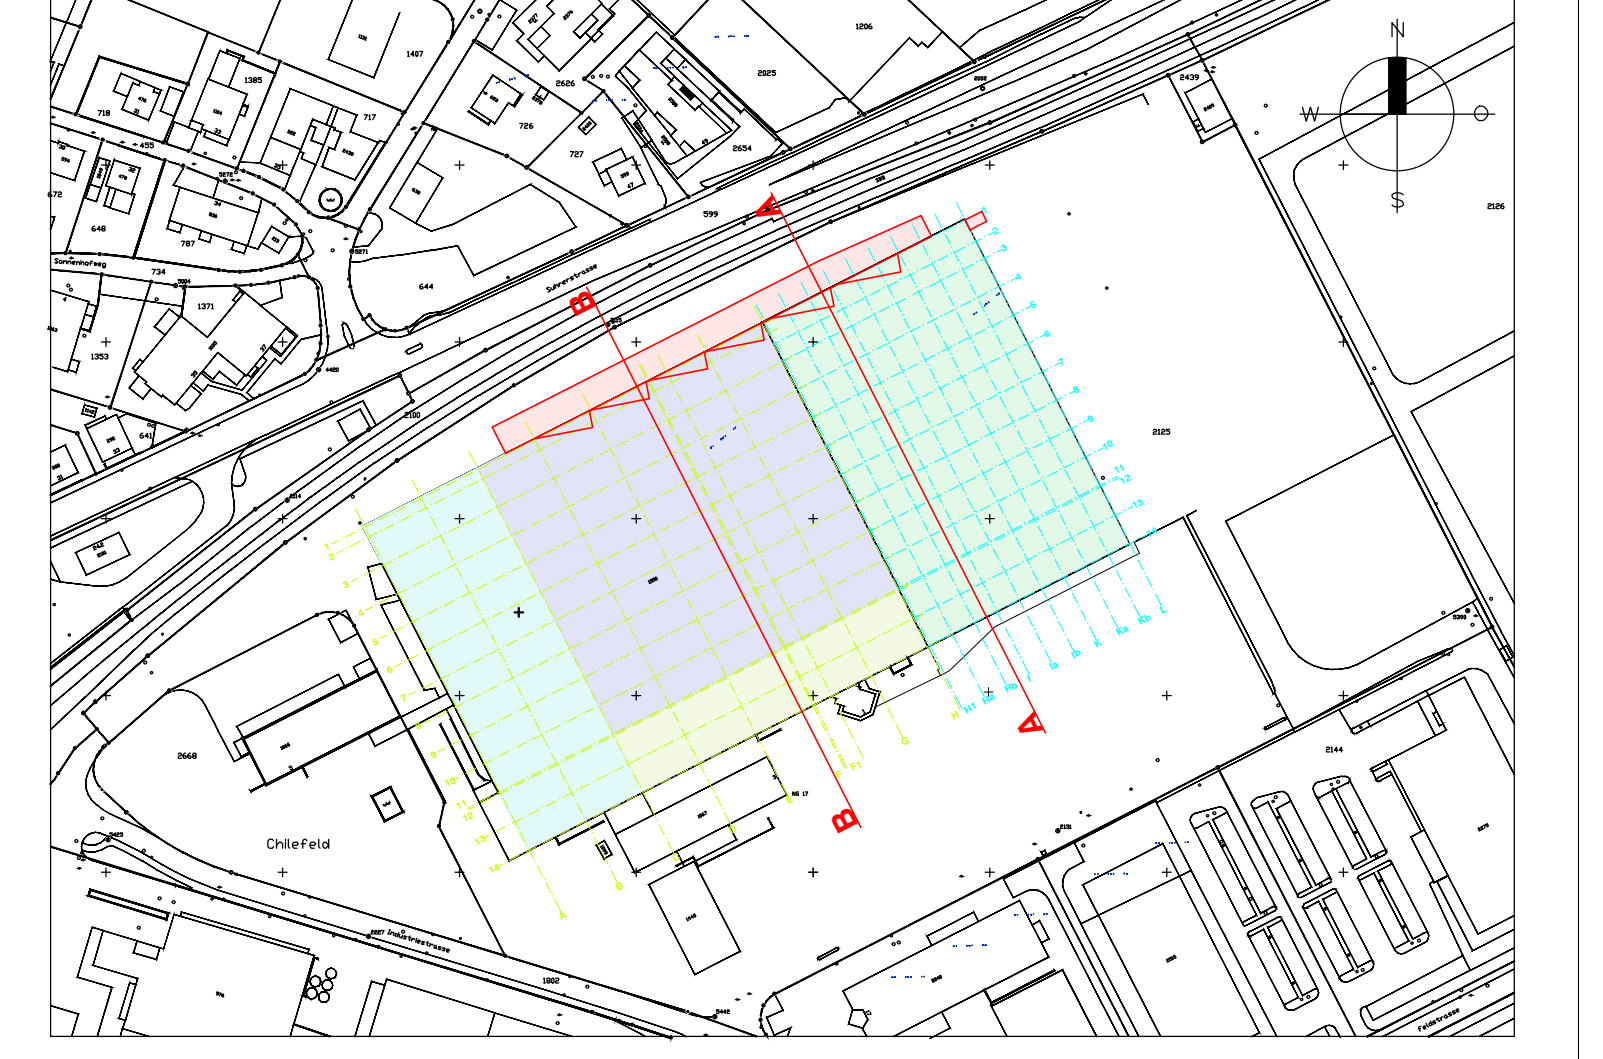

Änderungen			Änderungen		
Index	Datum	Text	Index	Datum	Text

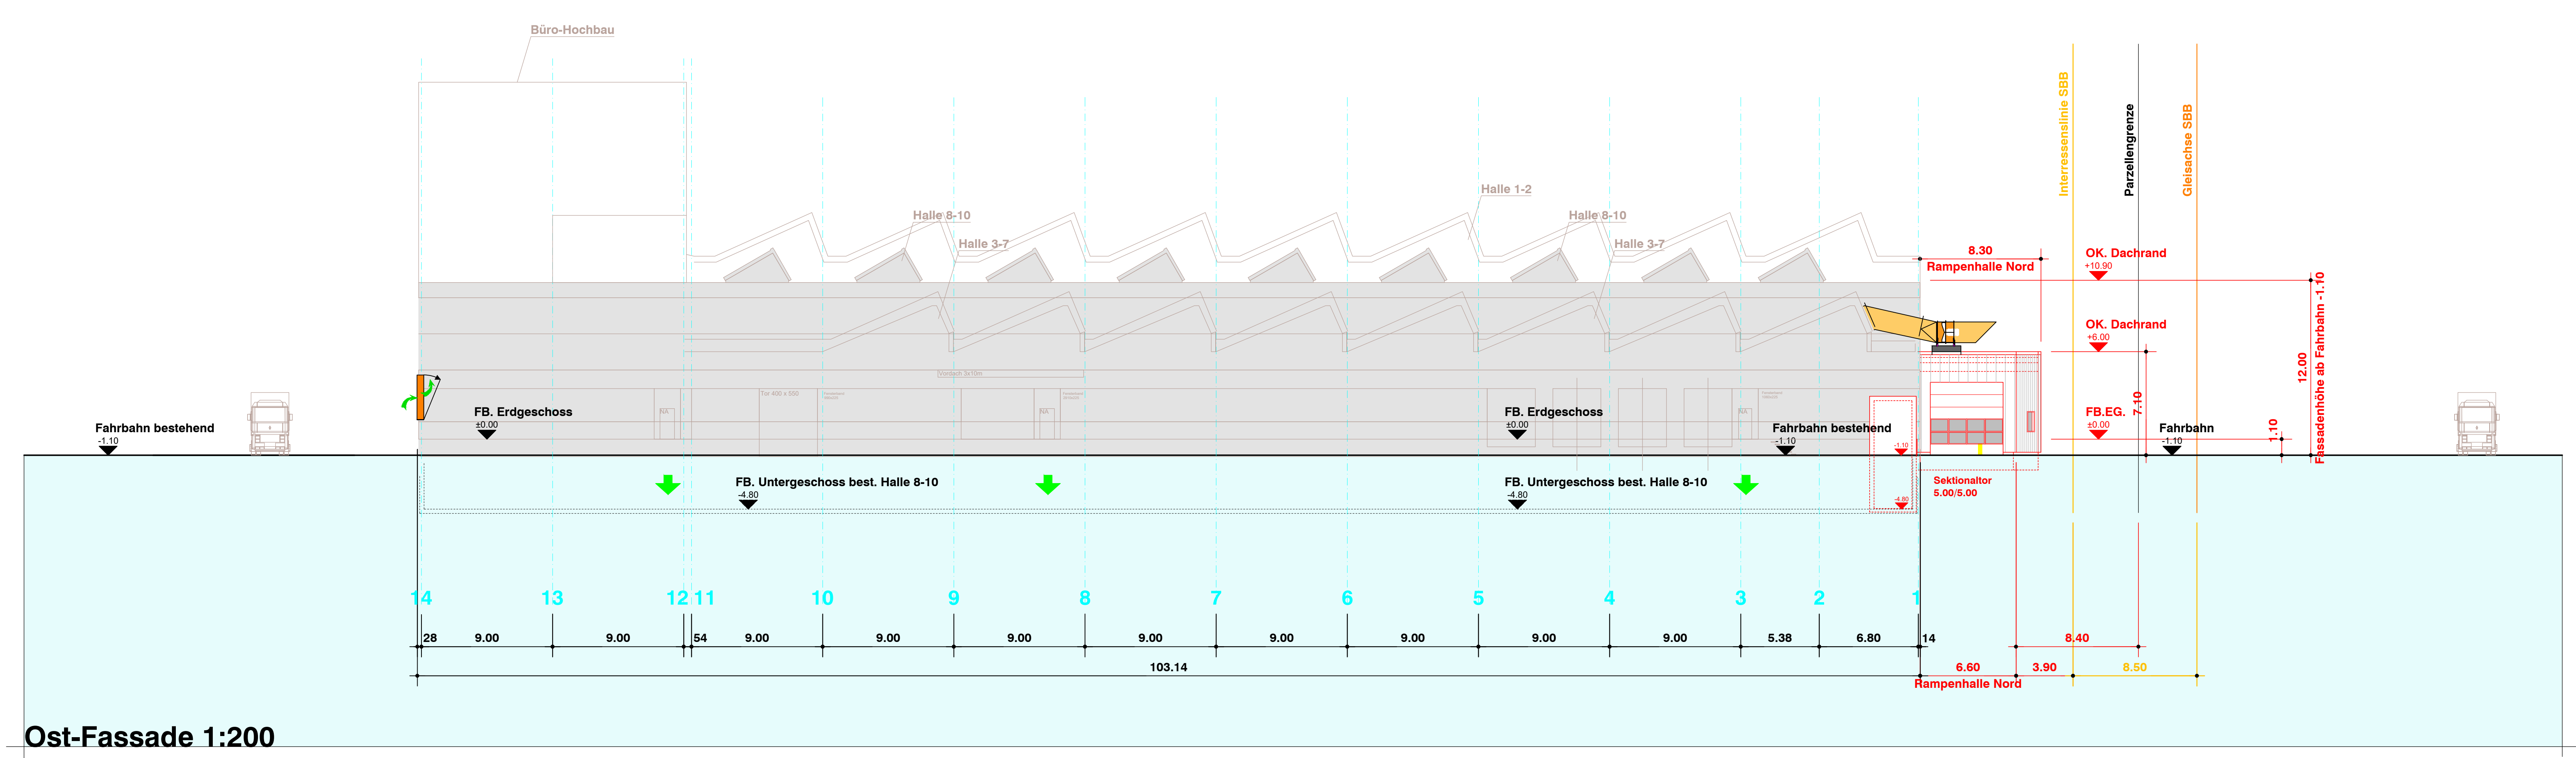

Ost-Fassade 1:200

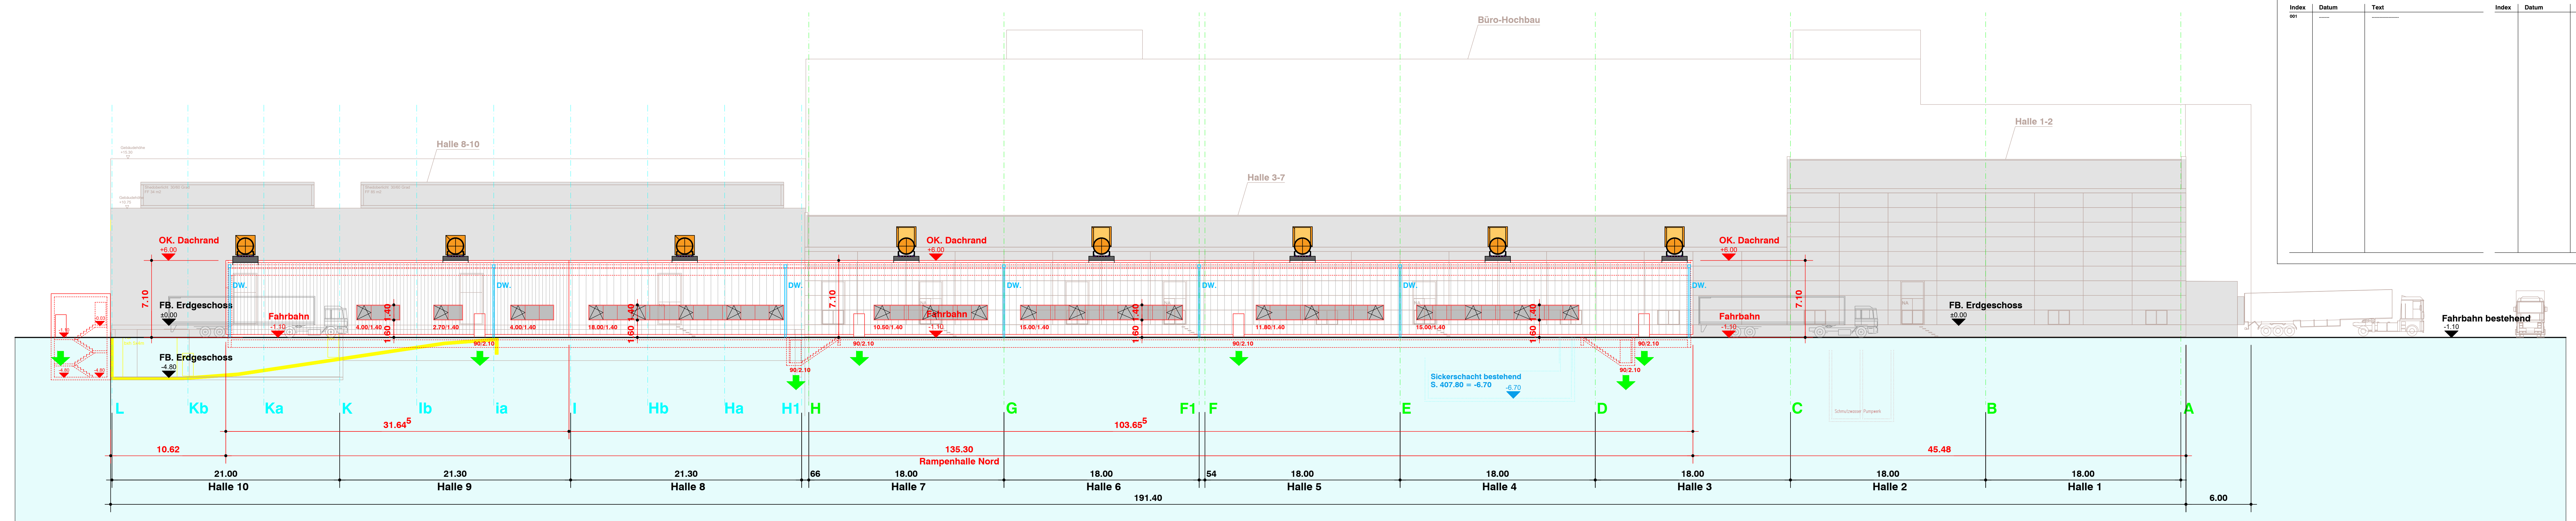

Nord - Fassade 1:200