



West-Fassade 1:200

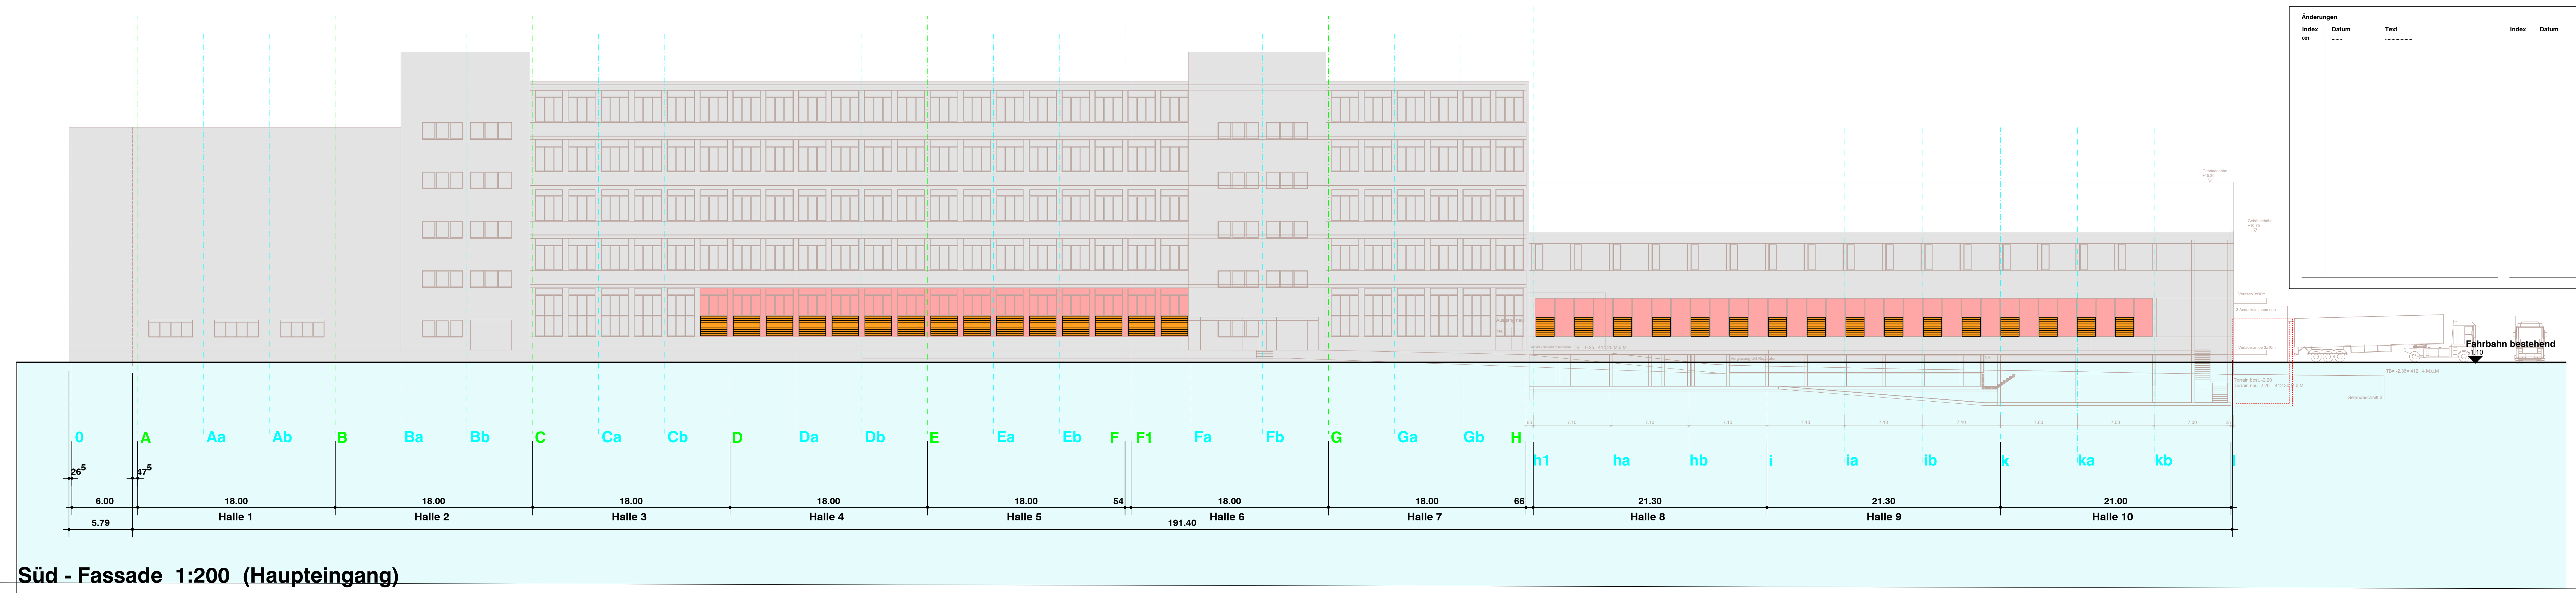

Süd - Fassade 1:200 (Haupteingang)

dreier Dreier AG Transporte + Logistik Bahnhofstrasse 1a CH - 5034 Suhr 062 856 24 00 info@dreier.lu	BELART & PARTNER AG ARCHITEKTUR, PLANUNG & BAULEITUNG Rötzmattweg 5 4600 Olten 062 207 80 80 062 207 80 88 info@belart-partner.ch
Oberentoden, _____ Bauherrin, _____ Architekt, _____	Projekt: Rampenhallen-Anbau Nord Carl-Sprecher Strasse 3 5036 Oberentenfelden Planinhalt: West-Fassade Süd-Fassade 1:200 Plannummer: 126.80 Datum: 24.08.2021 Gezeichnet: bel

FB, Erdgeschoss Lager ± 0.00 = 414.50 M.ü.M.

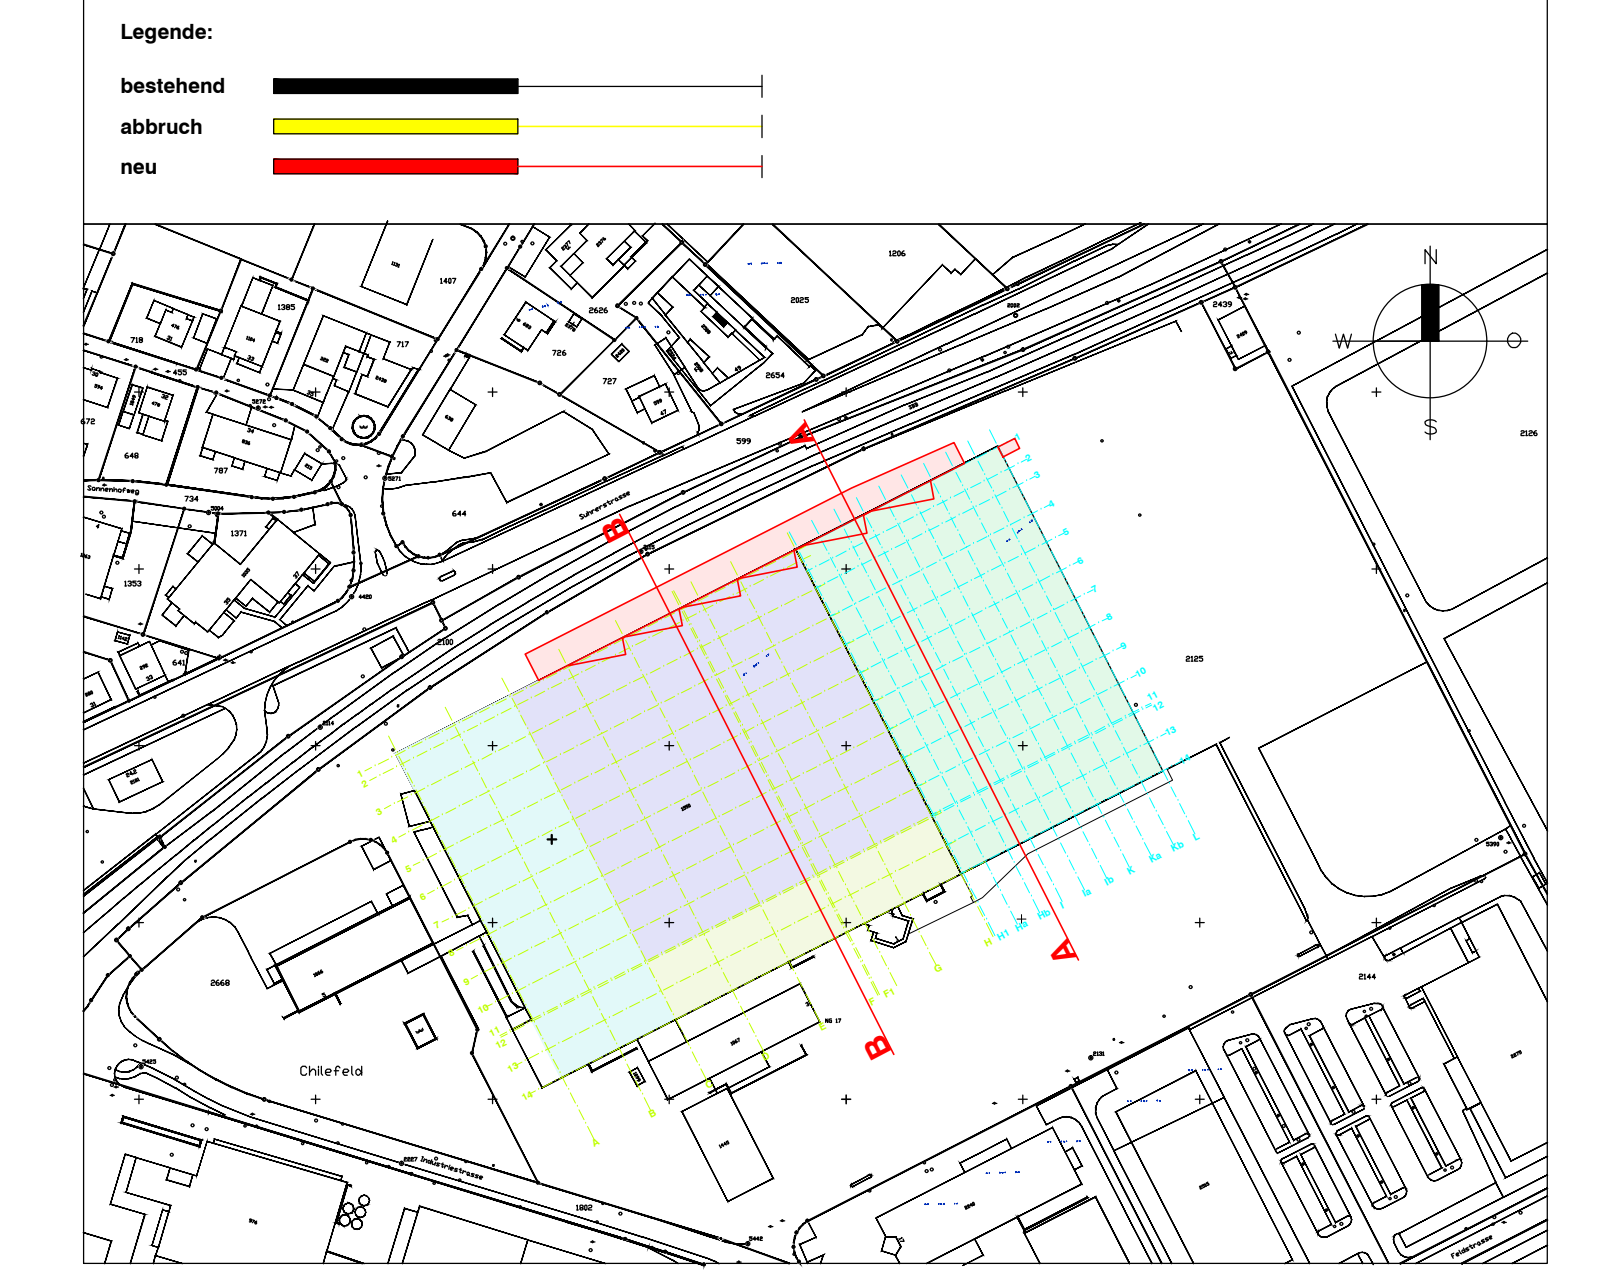

Änderungen			Änderungen		
Index	Datum	Text	Index	Datum	Text