


Schnitt A-A Halle 8-10 1:200

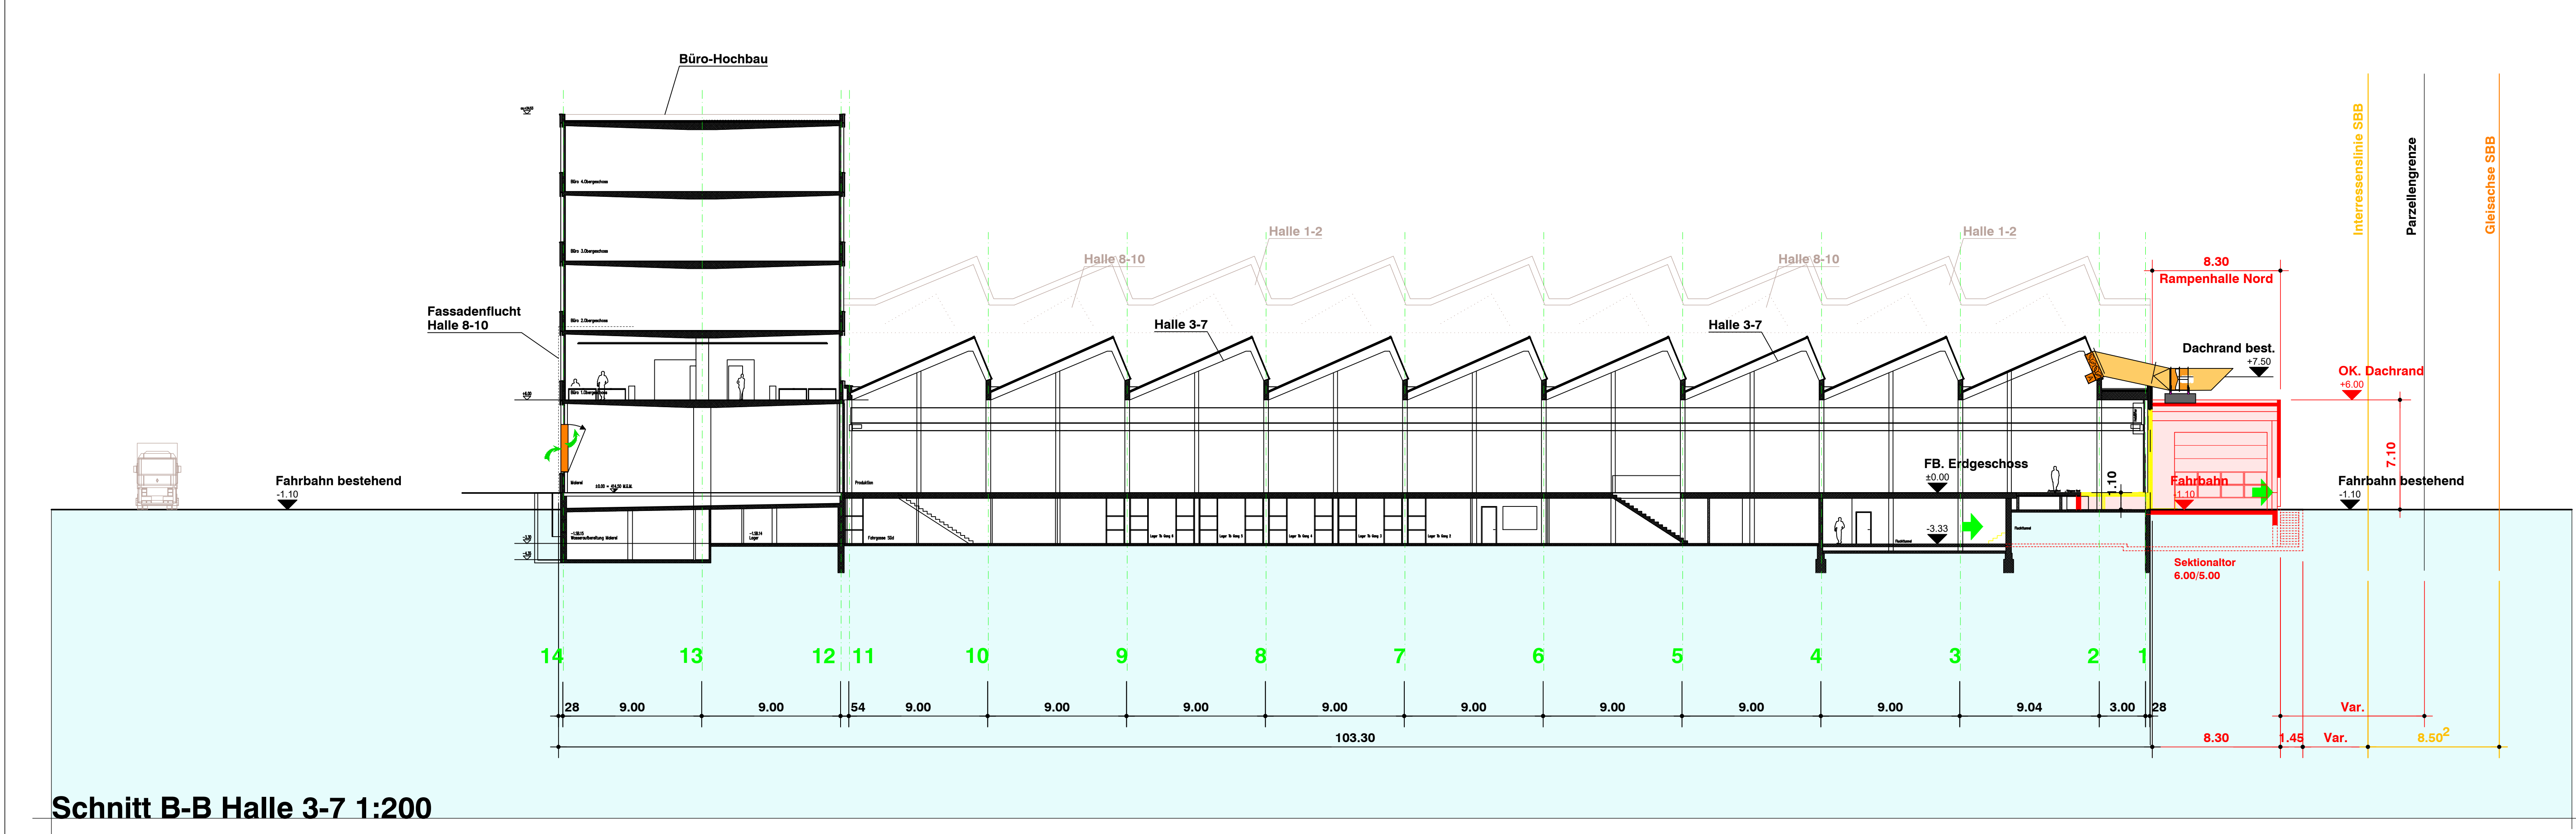


Schnitt B-B Halle 3-7 1:200

dreier Dreier AG Transporte + Logistik Bahnhofstrasse 1a CH - 5034 Suhr 062 855 24 00 info@dreier.ch	BELART & PARTNER AG ARCHITEKTUR, PLANUNG & BAULEITUNG Rötzmattweg 5, 4600 Olten 062 207 80 80 info@belart-partner.ch
Oberentfelden, Bauherrschaft, Architekt	Projekt: Rampenhallen-Anbau Nord Carl-Sprecher-Strasse 3 5036 Oberentfelden Planinhalt: Schnitt A-A Schnitt B-B 1:200 Planumskizze: 15.06.2021 Flächengröße: 18.08.2021 Datum: 18.08.2021 Gezeichnet: sm

FB. Erdgeschoss Lager ± 0.00 = 414.50 M.ü.M.

Legende:

bestehend	
alt/best.	
neu	

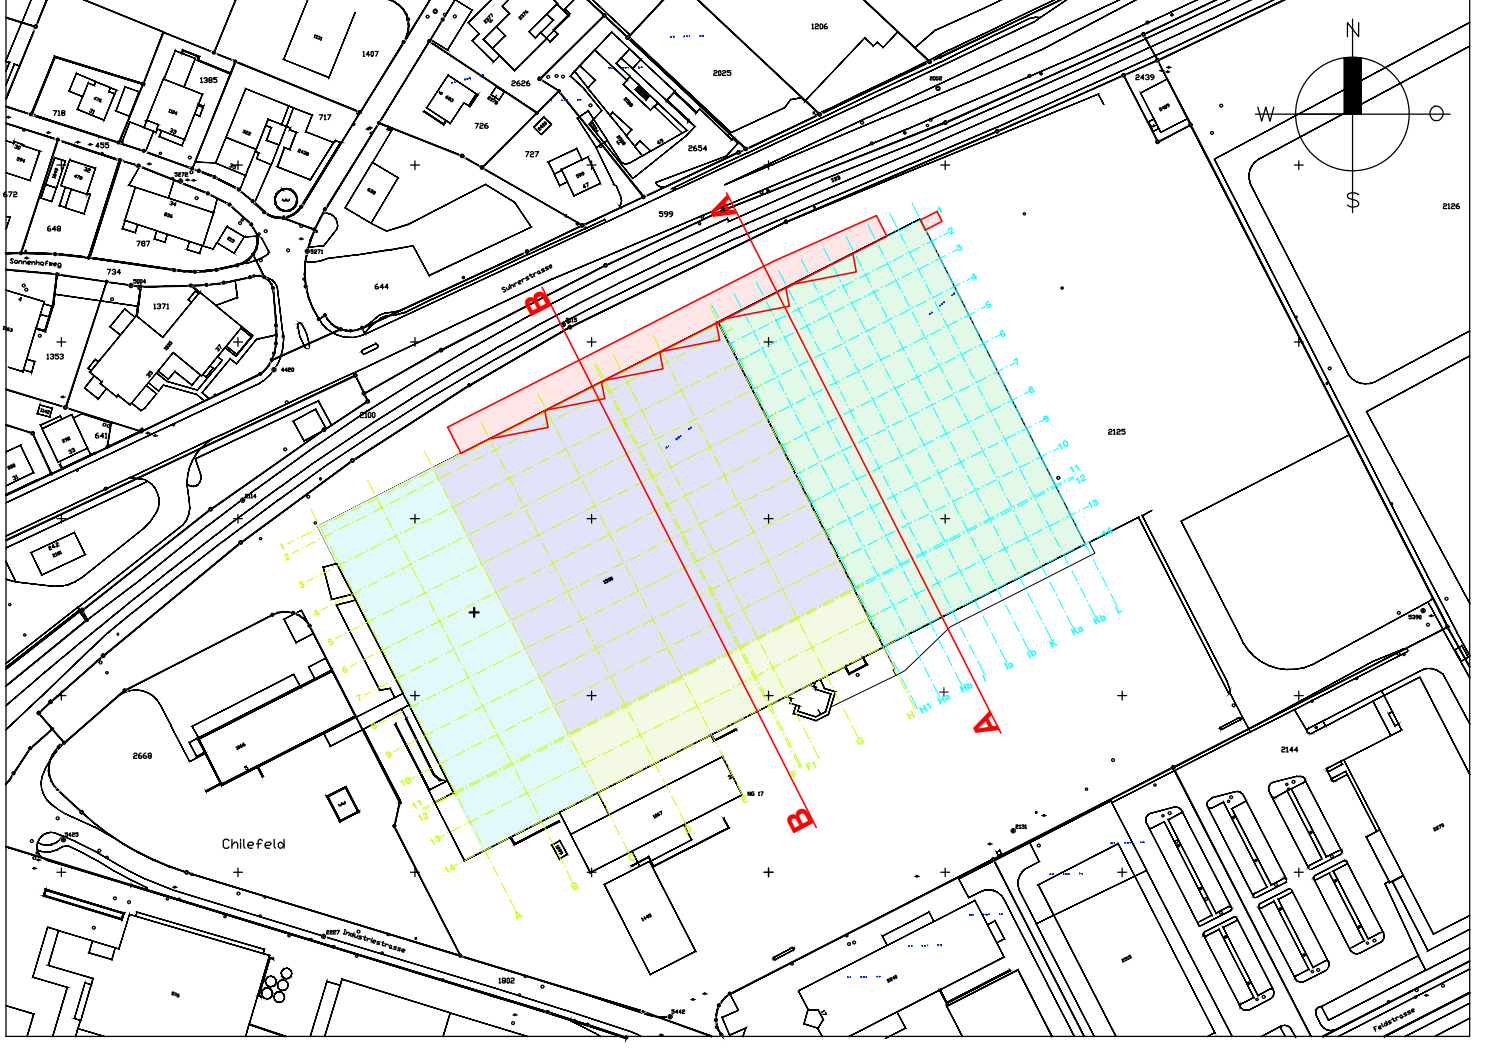

Änderungen			Änderungen		
Index	Datum	Text	Index	Datum	Text