

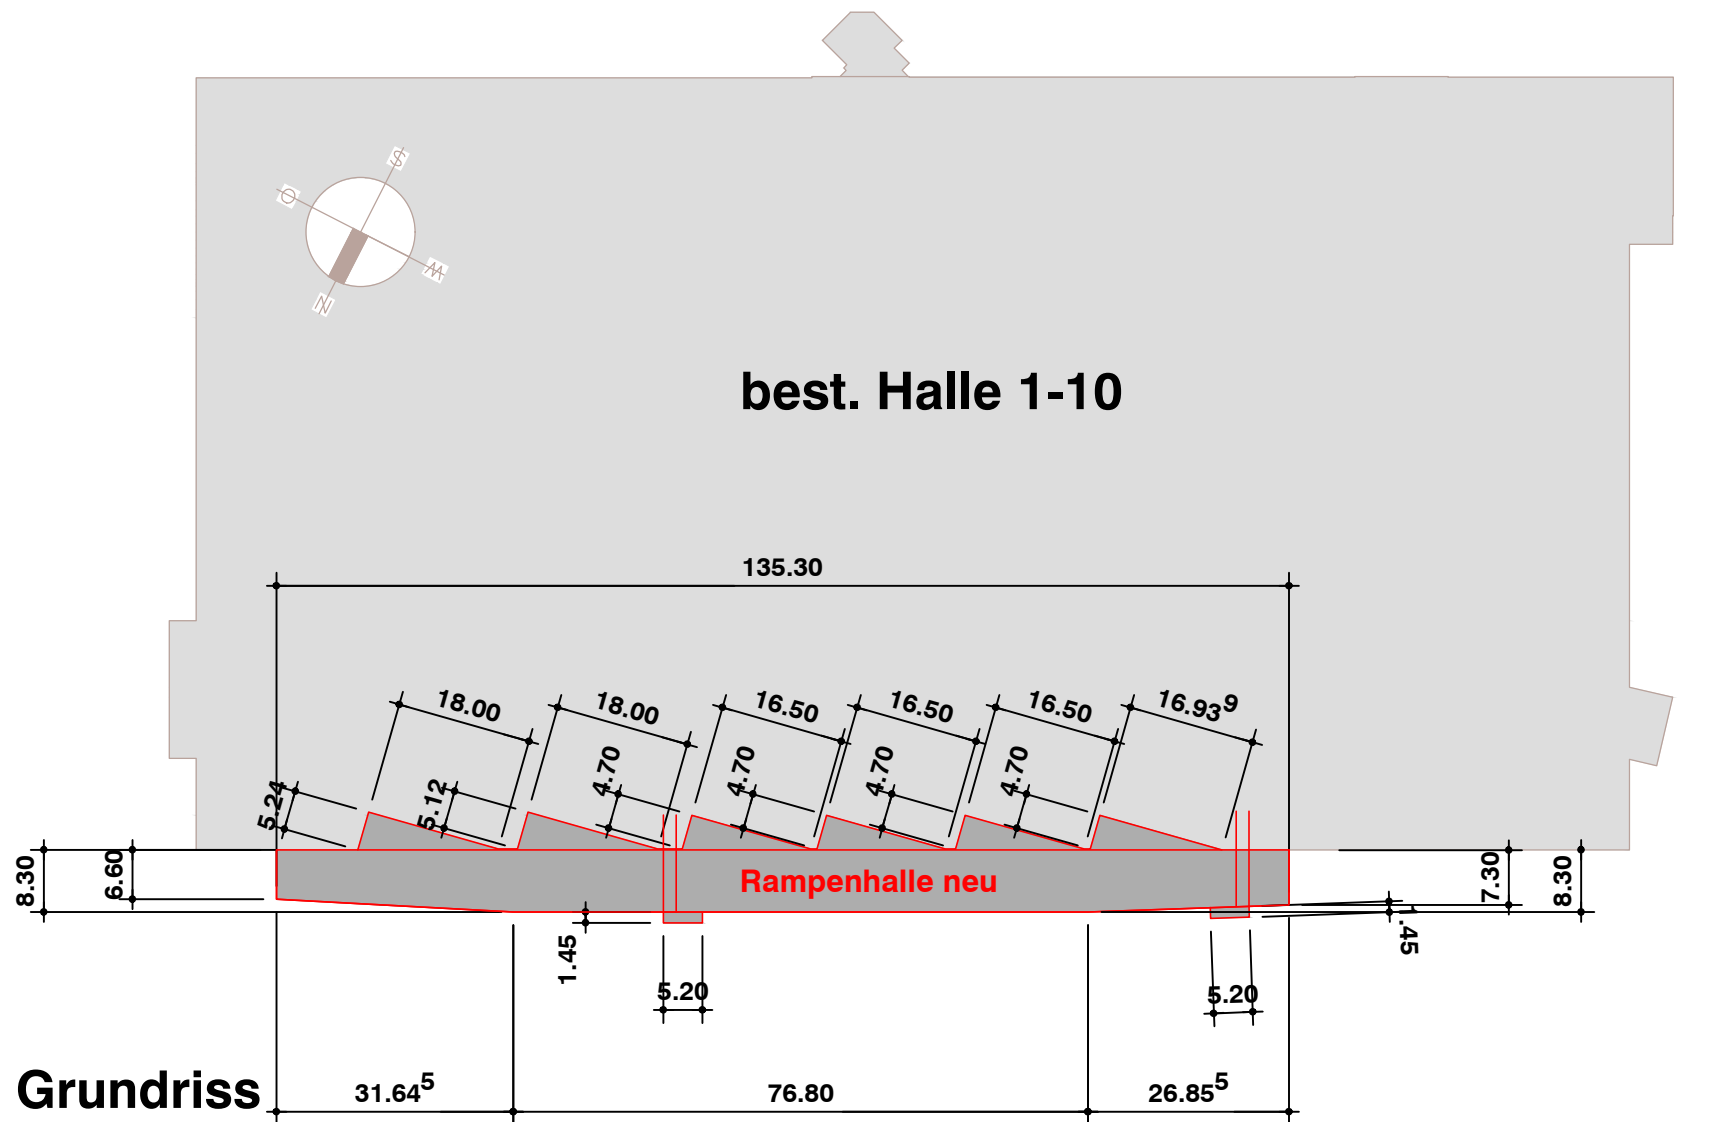


<p>Bauherr</p>  <p><b>Dreier AG</b>          Transporte + Logistik          Bahnhofstrasse 1a          CH - 5034 Suhr</p> <p>062 855 24 00          info@dreier.lu</p>	<p>Architekt</p>  <p><b>BELART &amp; PARTNER AG</b>          ARCHITEKTUR, PLANUNG &amp; BAULEITUNG</p> <p>Rötzmattweg 5. 4600 Olten          062 207 80 80          062 207 80 88          info@belart-partner.ch</p>
<p>Planinhalt</p> <p><b>Kubische Berechnug</b></p>	<p>Projekt</p> <p><b>Rampenhallen-Anbau Nord</b>          Feldstrasse 3 5036 Oberentfelden</p>



**KUBISCHE BERECHNUNG NACH SIA 116 :**

**Rampenhalle**

Erdgeschoss	1'083.00 m <sup>2</sup>	x	7.10 m	=	7'689.30 m <sup>3</sup>
Dachzuschlag	1'083.00 m <sup>2</sup>	x	0.50 m	=	541.50 m <sup>3</sup>
Ausstertreppen	7.54 m <sup>2</sup>	x	2.70 m x 2	=	40.71 m <sup>3</sup>
Fluchttunnel	14.31 m <sup>2</sup>	x	2.70 m x 2	=	77.28 m <sup>3</sup>
				=	<b>8'348.79 m<sup>3</sup></b>

**Rampeneinbau in bestehender Halle**

Rampen EG.	260.75 m <sup>2</sup>	x	1.10 m	=	286.83 m <sup>2</sup> = 286.83 m <sup>3</sup>
<b>Total</b>				=	<b>8'635.62 m<sup>3</sup></b>

