

NEUBAU MFH ZUBLER, MUHENSTRASSE 4, 5036 OBERENTFELDEN

Oberer Dorfstrasse 6 · 5034 Suhr
062 842 63 42
architekt@l-und-s.ch · l-und-s.ch

KANALISATION

1:100

LEUTWYLER & SANDMEIER
ARCHITEKTEN

PLAN-NR.: 820/07

DAT.: 23.11.2021

FORM.: 63/45

GEZ.: AM

KONTR.:


±0.00 = 415.91 m.ü.M.

- BESTAND
- NEU
- ABBRUCH



DER BAUHERR:

DER PROJEKTVERFASSER:

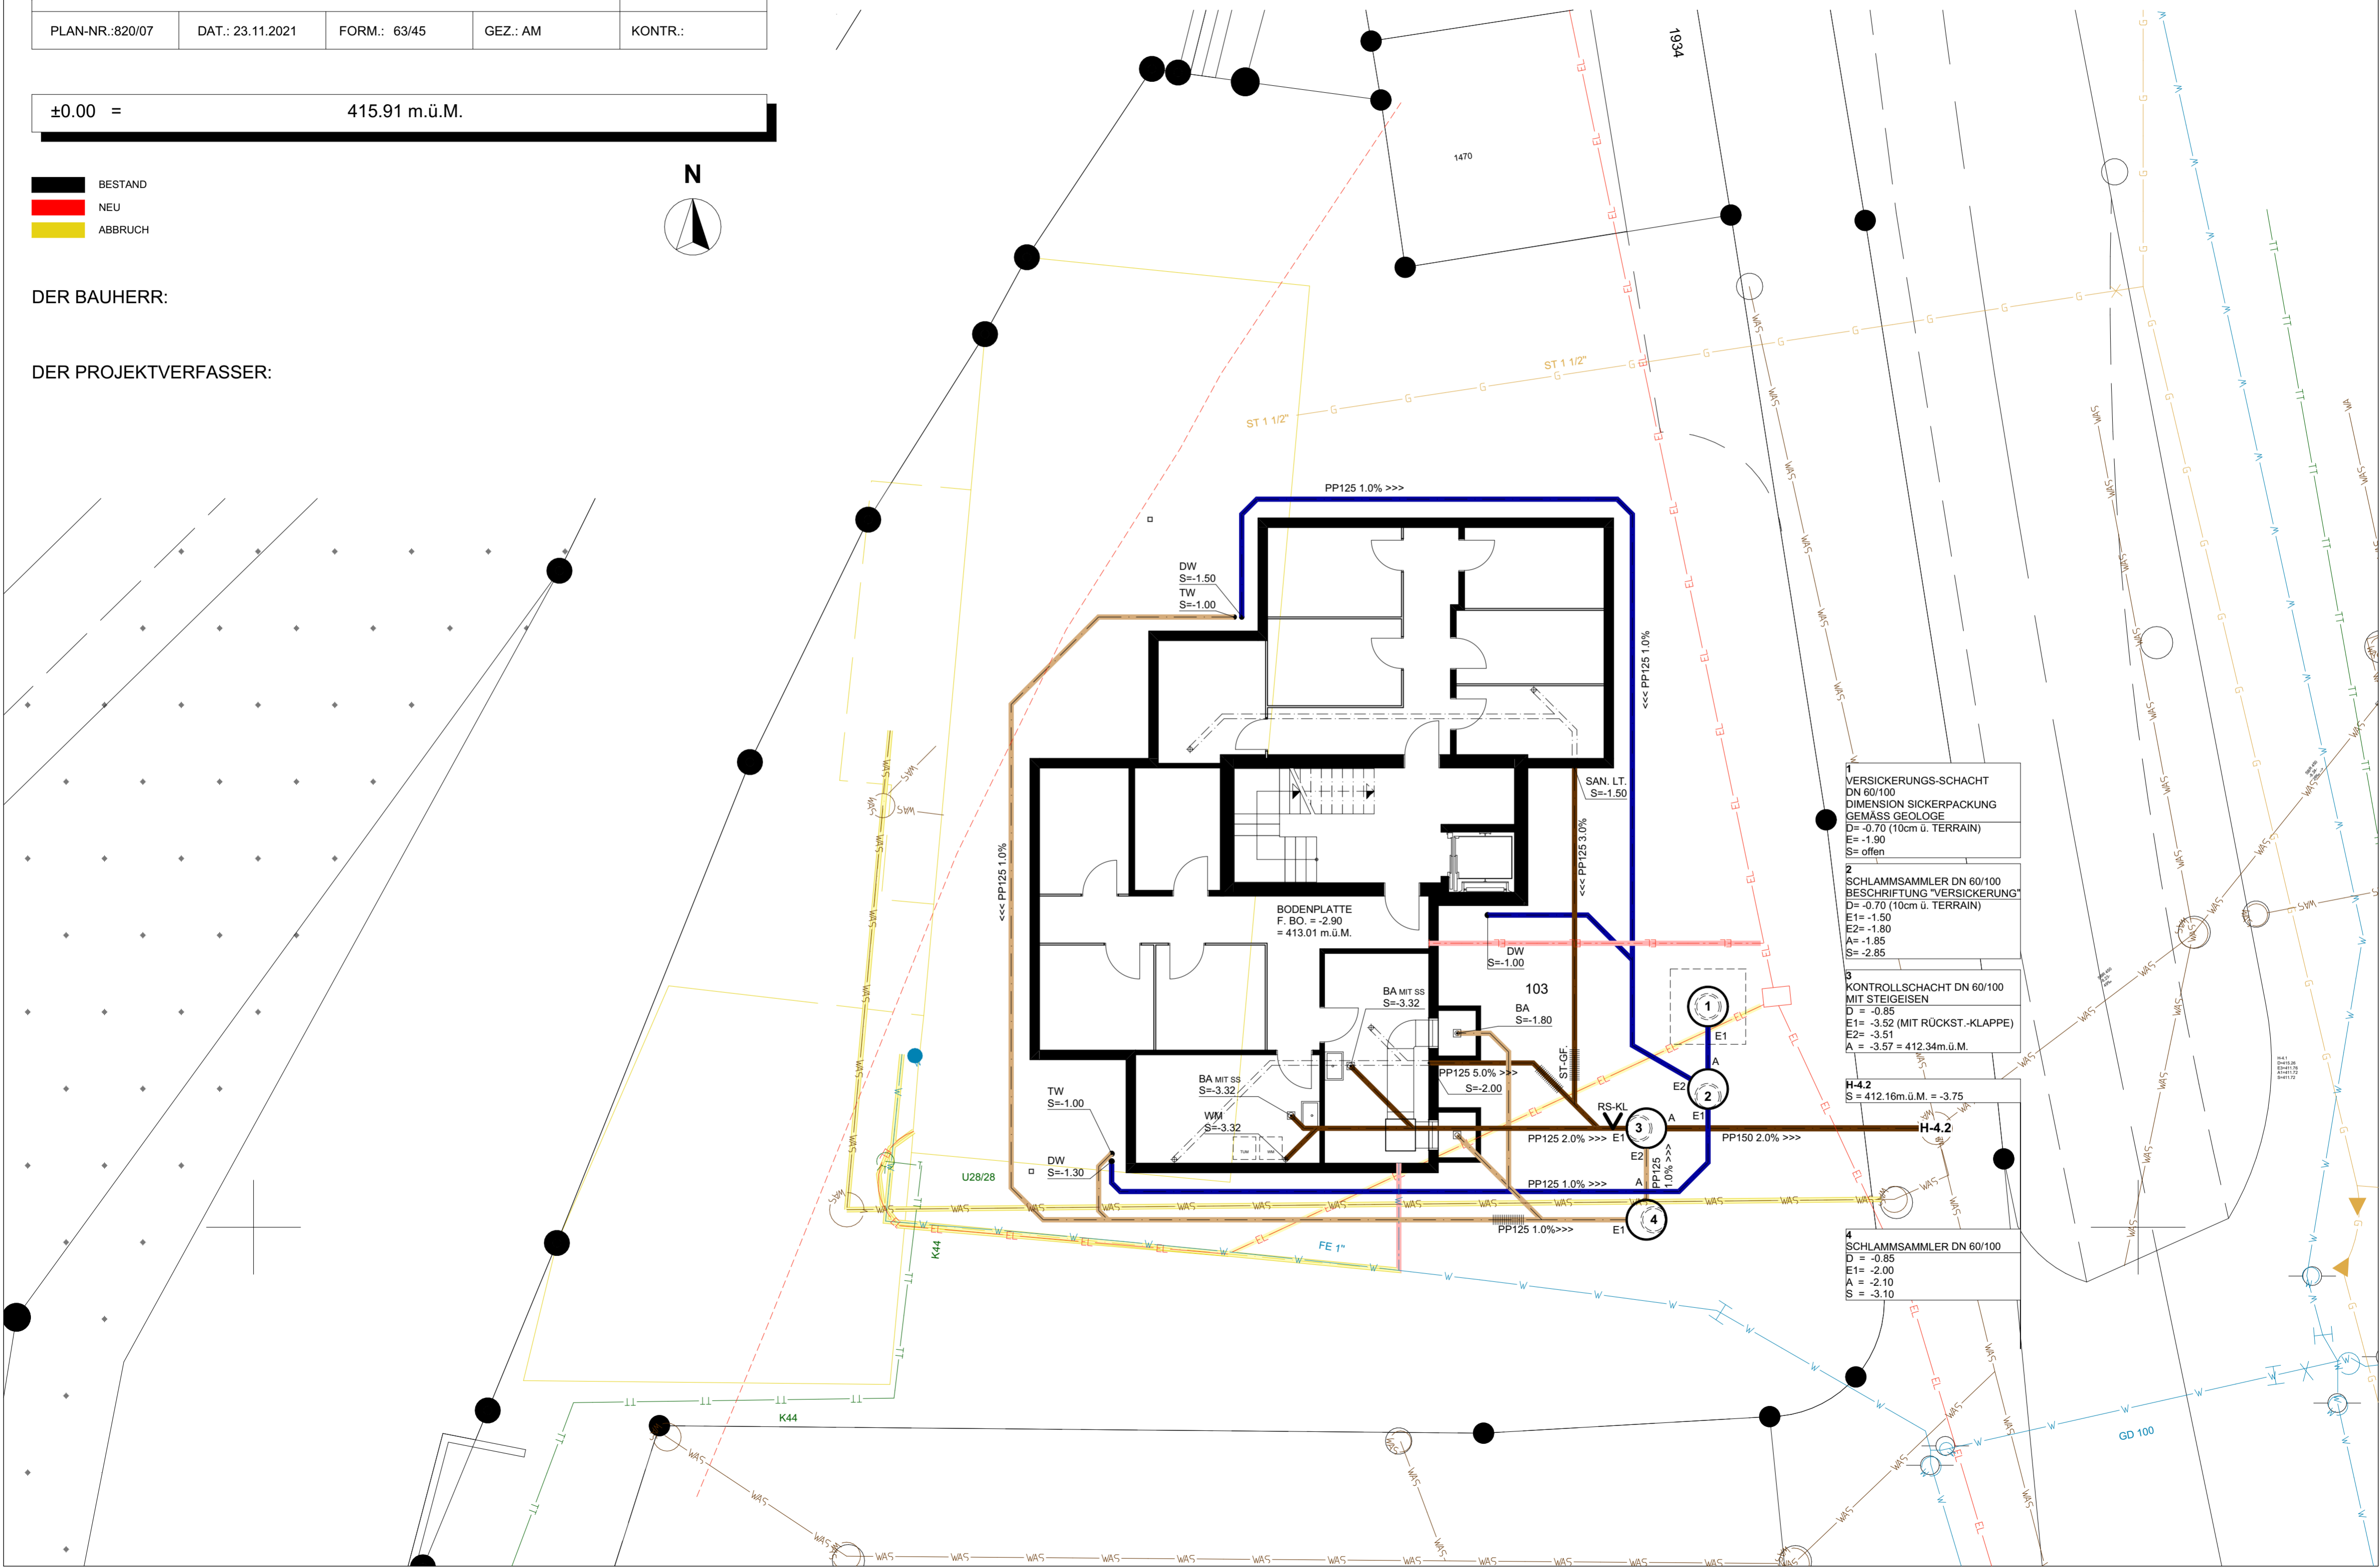

- 1 VERSICKERUNGSSCHACHT
DN 60/100
DIMENSION SICKEPACKUNG
GEMÄSS GEOLOGE
D = -0.70 (10cm ü. TERRAIN)
E = -1.90
S = offen
- 2 SCHLAMMSAMMLER DN 60/100
BESCHRIFTUNG "VERSICKERUNG"
D = -0.70 (10cm ü. TERRAIN)
E1 = -1.50
E2 = -1.80
A = -1.85
S = -2.85
- 3 KONTROLLSCHACHT DN 60/100
MIT STEIGEISEN
D = -0.85
E1 = -3.52 (MIT RÜCKST.-KLAPPE)
E2 = -3.51
A = -3.57 = 412.34m.ü.M.
- H-4.2
S = 412.16m.ü.M. = -3.75
- 4 SCHLAMMSAMMLER DN 60/100
D = -0.85
E1 = -2.00
A = -2.10
S = -3.10