




BAUHERR


Datum: 03.05.2022
Der Planer: **FF PARTNER AG**
Industriestrasse 10
5036 Oberentfelden
T 062 738 30 30
info@ffpartner.ch | www.ffpartner.ch
Der Bauherr: *Sylejman und Latife Kryeziu*

1930 MFH Lerchenweg 19, 5036 Oberentfelden

211 Untergeschoss / Erdgeschoss		1:100
OK fertig Boden EG ± 0.00 = 415.77 m.ü.M.		
Bauherr: Sylejman und Latife Kryeziu Dreizelgenweg 1a, 5036 Oberentfelden	Projektphase: BAUEINGABE	
	Datum: 03.05.2022	
	Plangrösse: 105 / 42	
Gezeichnet: AK		
Revidiert:		

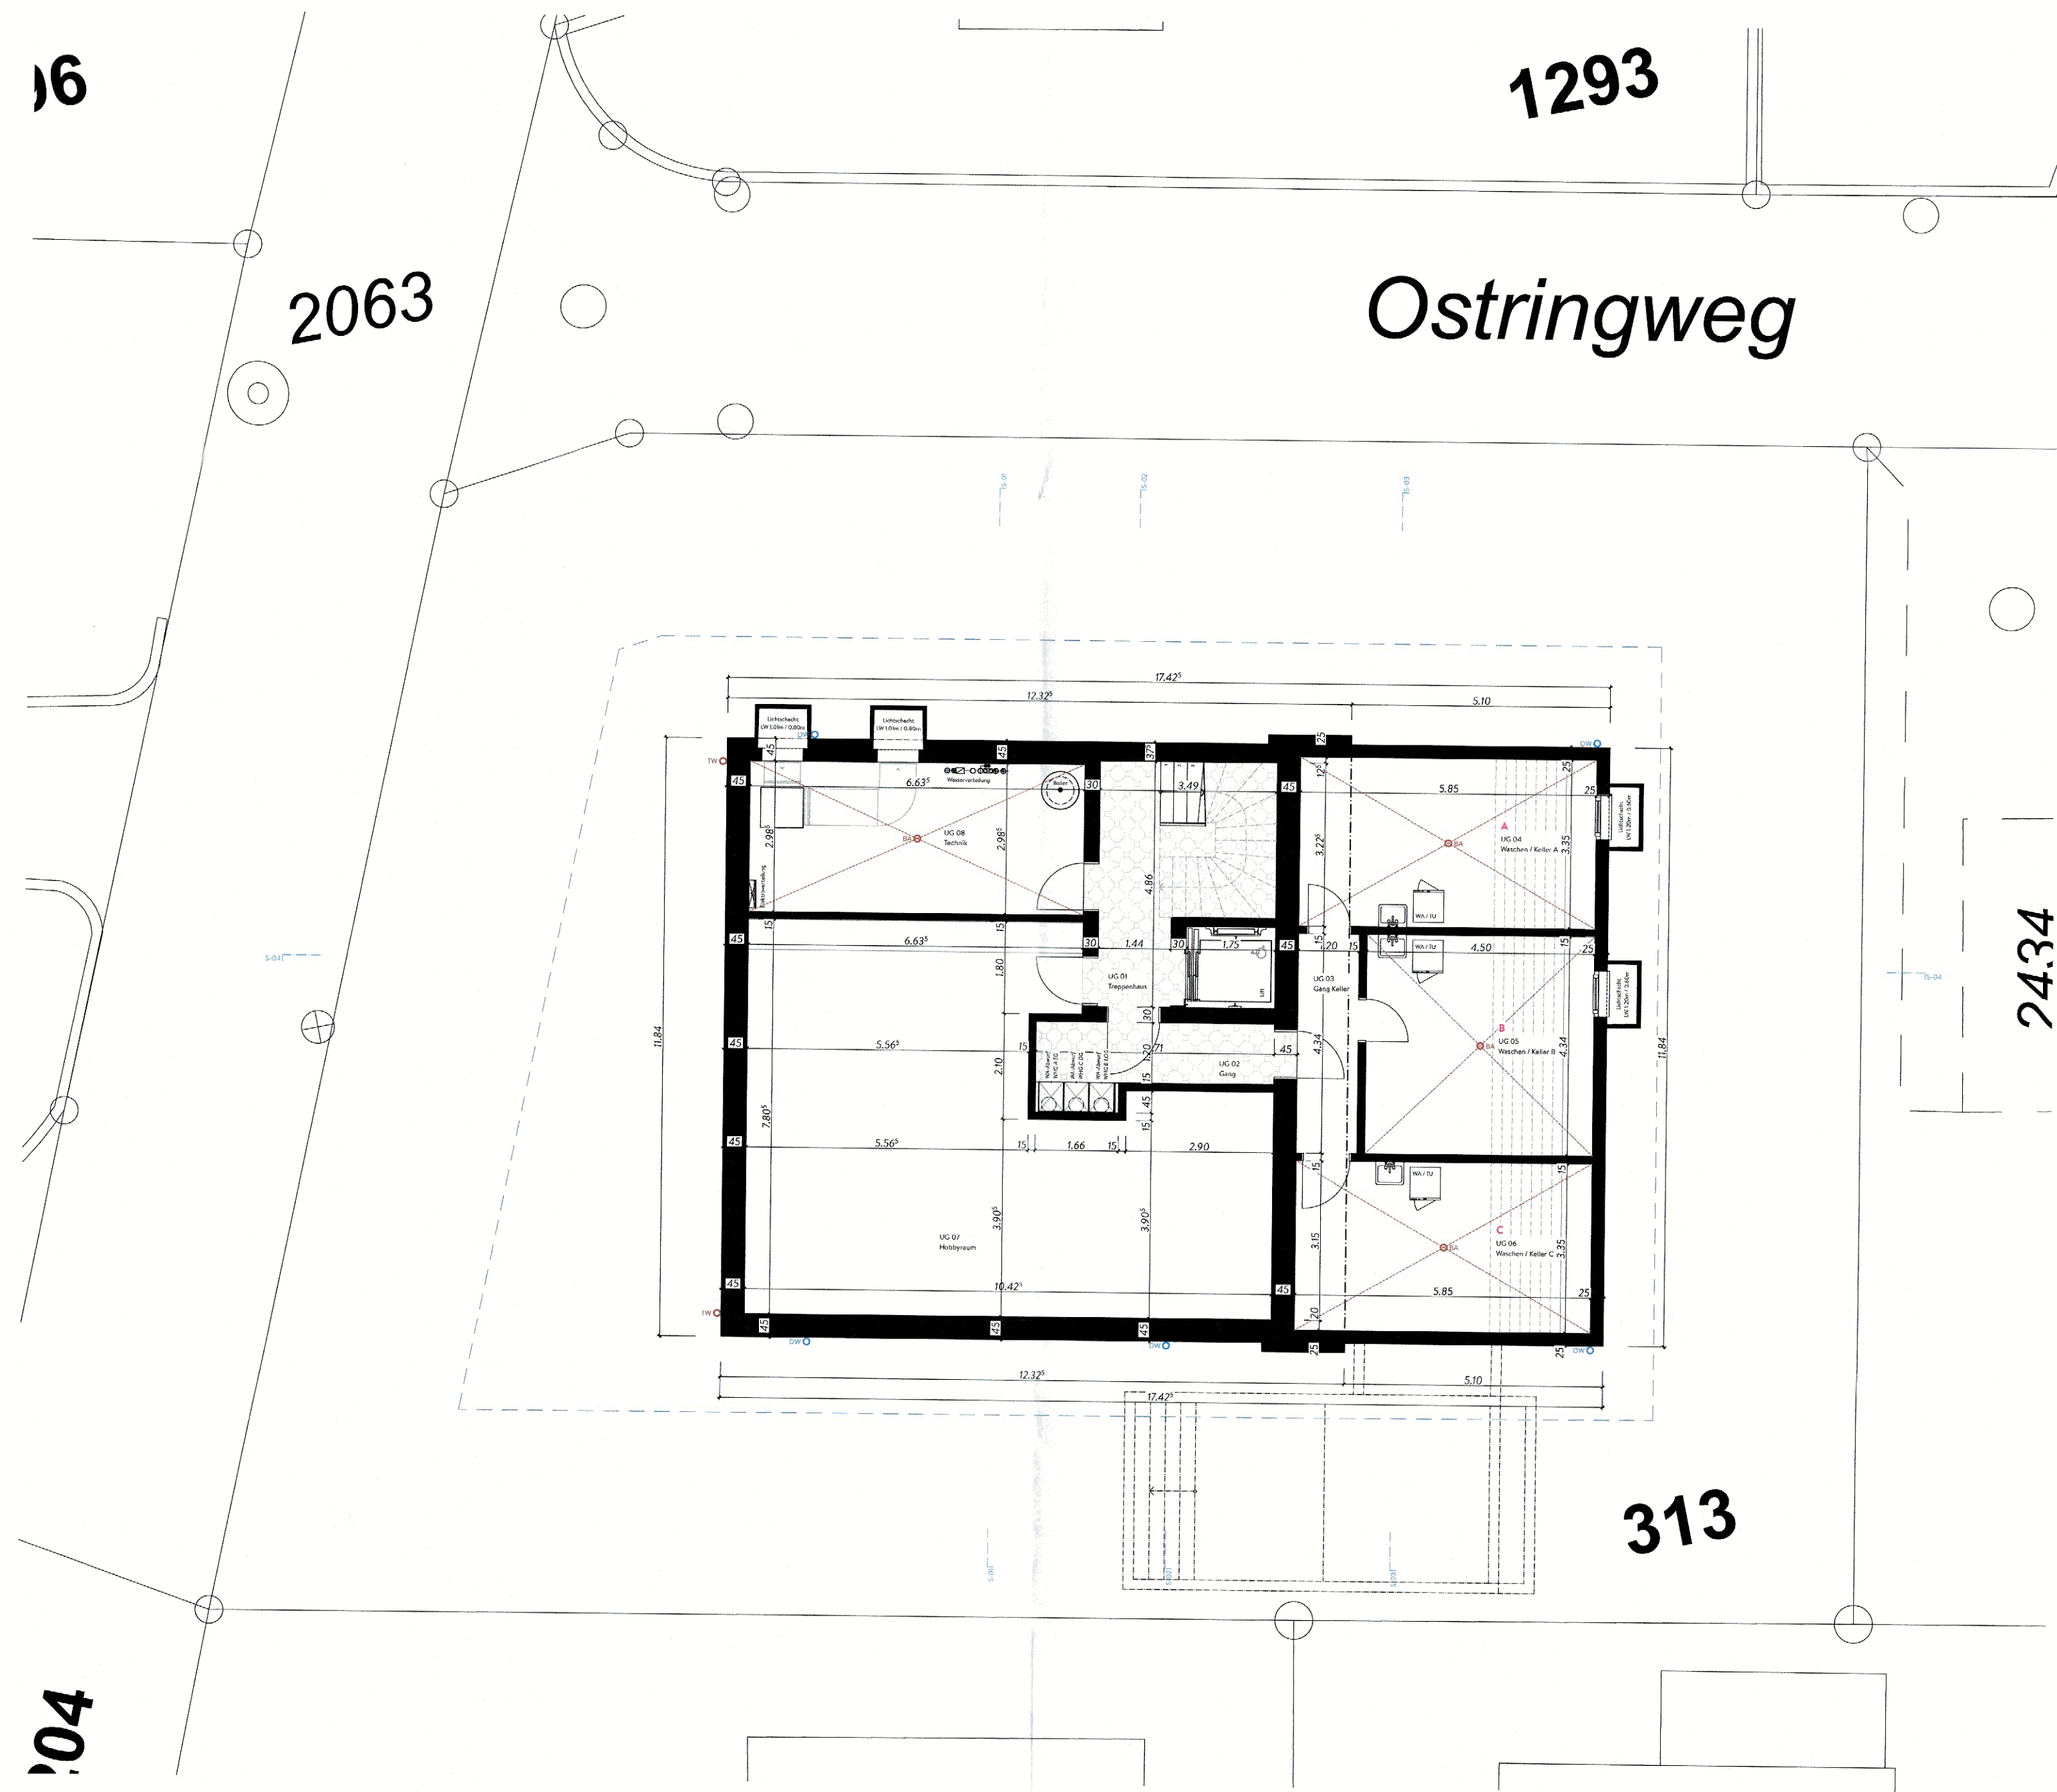

04
Untergeschoss

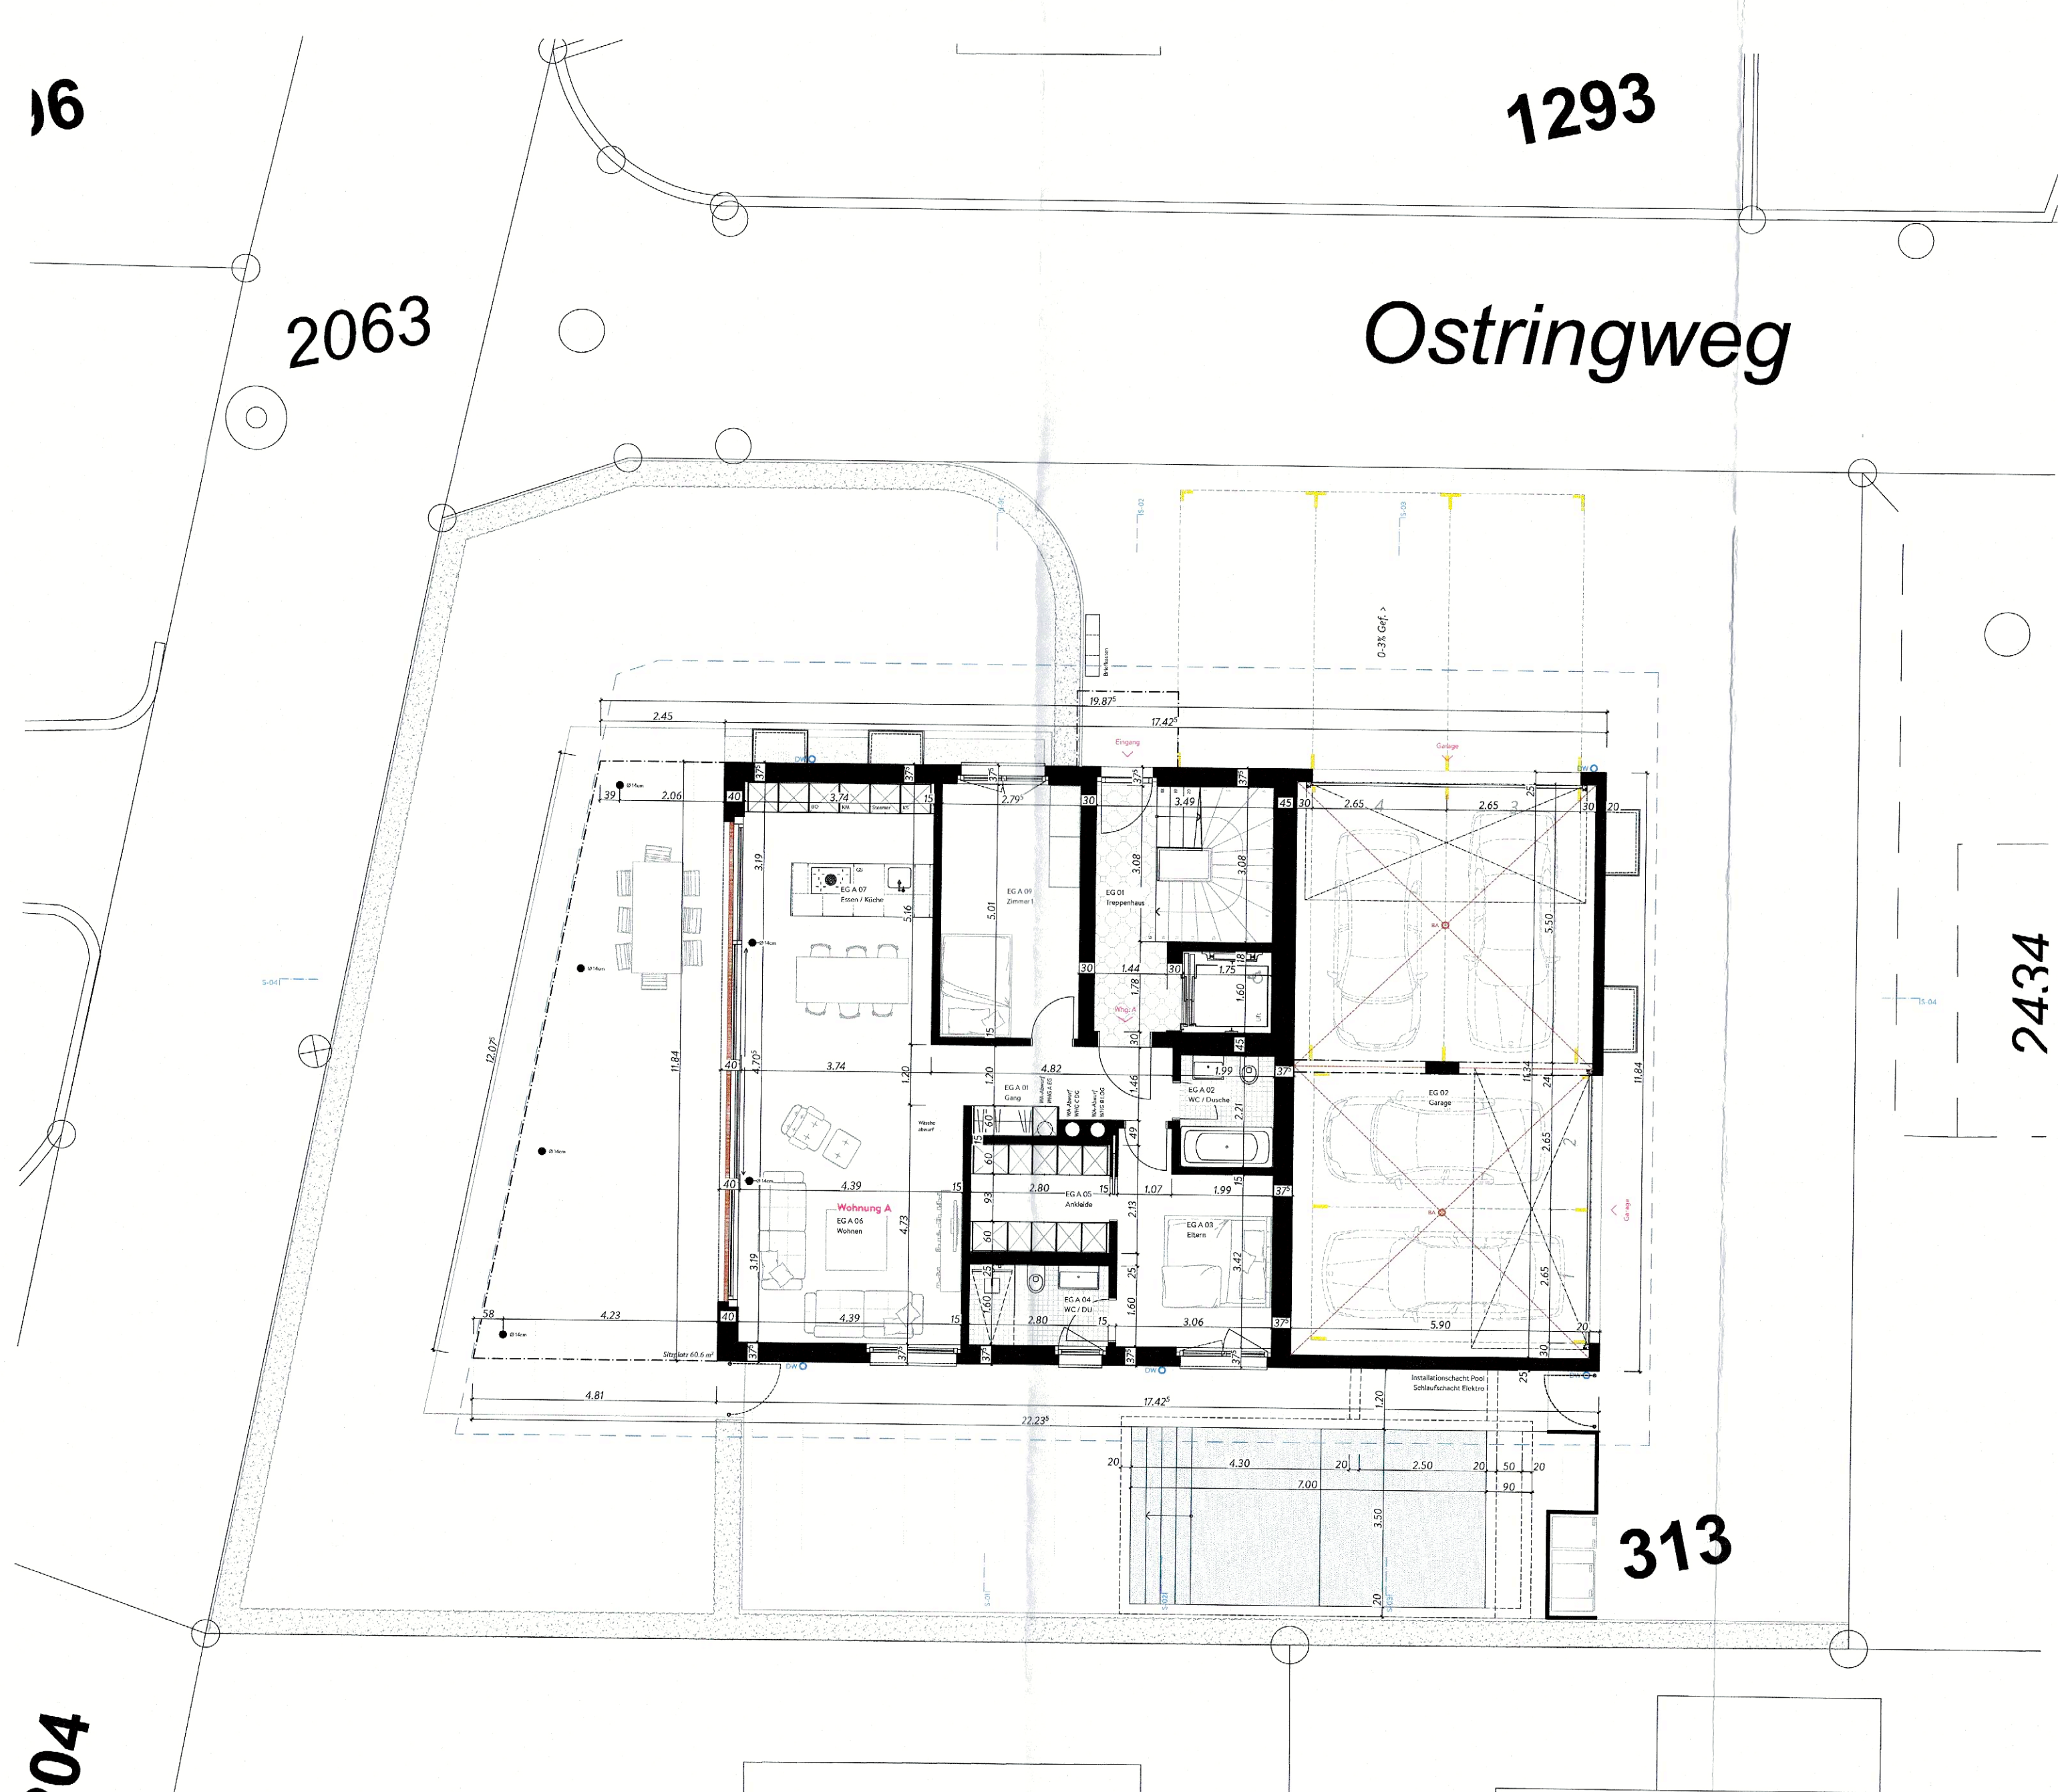

04
Erdgeschoss