


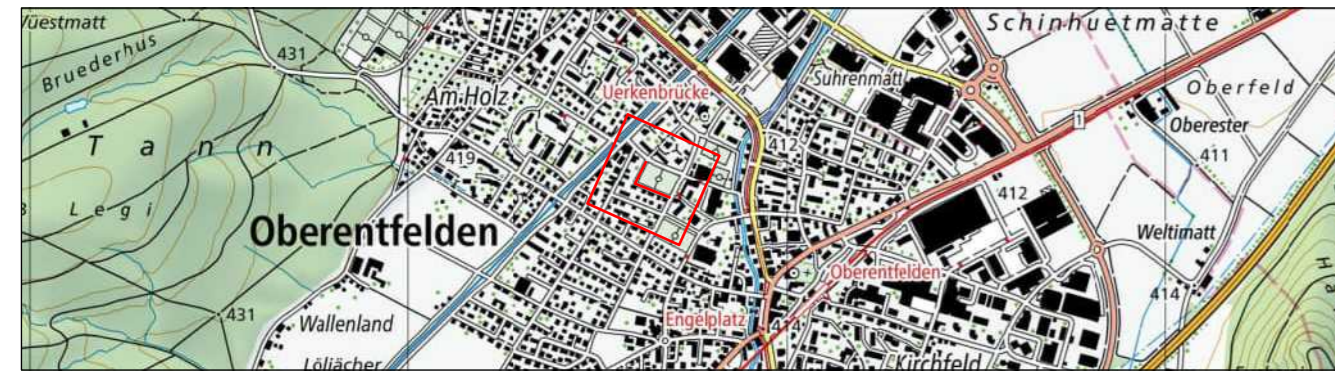


Sanierung Nelkenweg

Ausführungsprojekt

Werkleitungsplan 1 : 200



PROJEKTVERFASSER	FORMAT: 60 / 84	DRUCK: 30.03.2026																						
RL Rothpletz Lienhard Projektierende Bauingenieure SIA 5001 Aarau Schiffhändstrasse 35 Telefon 062 836 91 11 Fax 062 836 91 60	<table border="1"> <thead> <tr> <th>PLAN NR.</th> <th>DATUM</th> <th>E</th> <th>Z</th> <th>K</th> </tr> </thead> <tbody> <tr> <td>02</td> <td>Januar 2026</td> <td>sw</td> <td>mj/d</td> <td>dp</td> </tr> <tr> <td>02a</td> <td>März 2026</td> <td>gk</td> <td>gk</td> <td>gk</td> </tr> <tr> <td>02b</td> <td>März 2026</td> <td>gk</td> <td>gk</td> <td>gk</td> </tr> </tbody> </table>	PLAN NR.	DATUM	E	Z	K	02	Januar 2026	sw	mj/d	dp	02a	März 2026	gk	gk	gk	02b	März 2026	gk	gk	gk	<table border="1"> <thead> <tr> <th>OBJEKT NR.</th> </tr> </thead> <tbody> <tr> <td>4836</td> </tr> </tbody> </table>	OBJEKT NR.	4836
PLAN NR.	DATUM	E	Z	K																				
02	Januar 2026	sw	mj/d	dp																				
02a	März 2026	gk	gk	gk																				
02b	März 2026	gk	gk	gk																				
OBJEKT NR.																								
4836																								

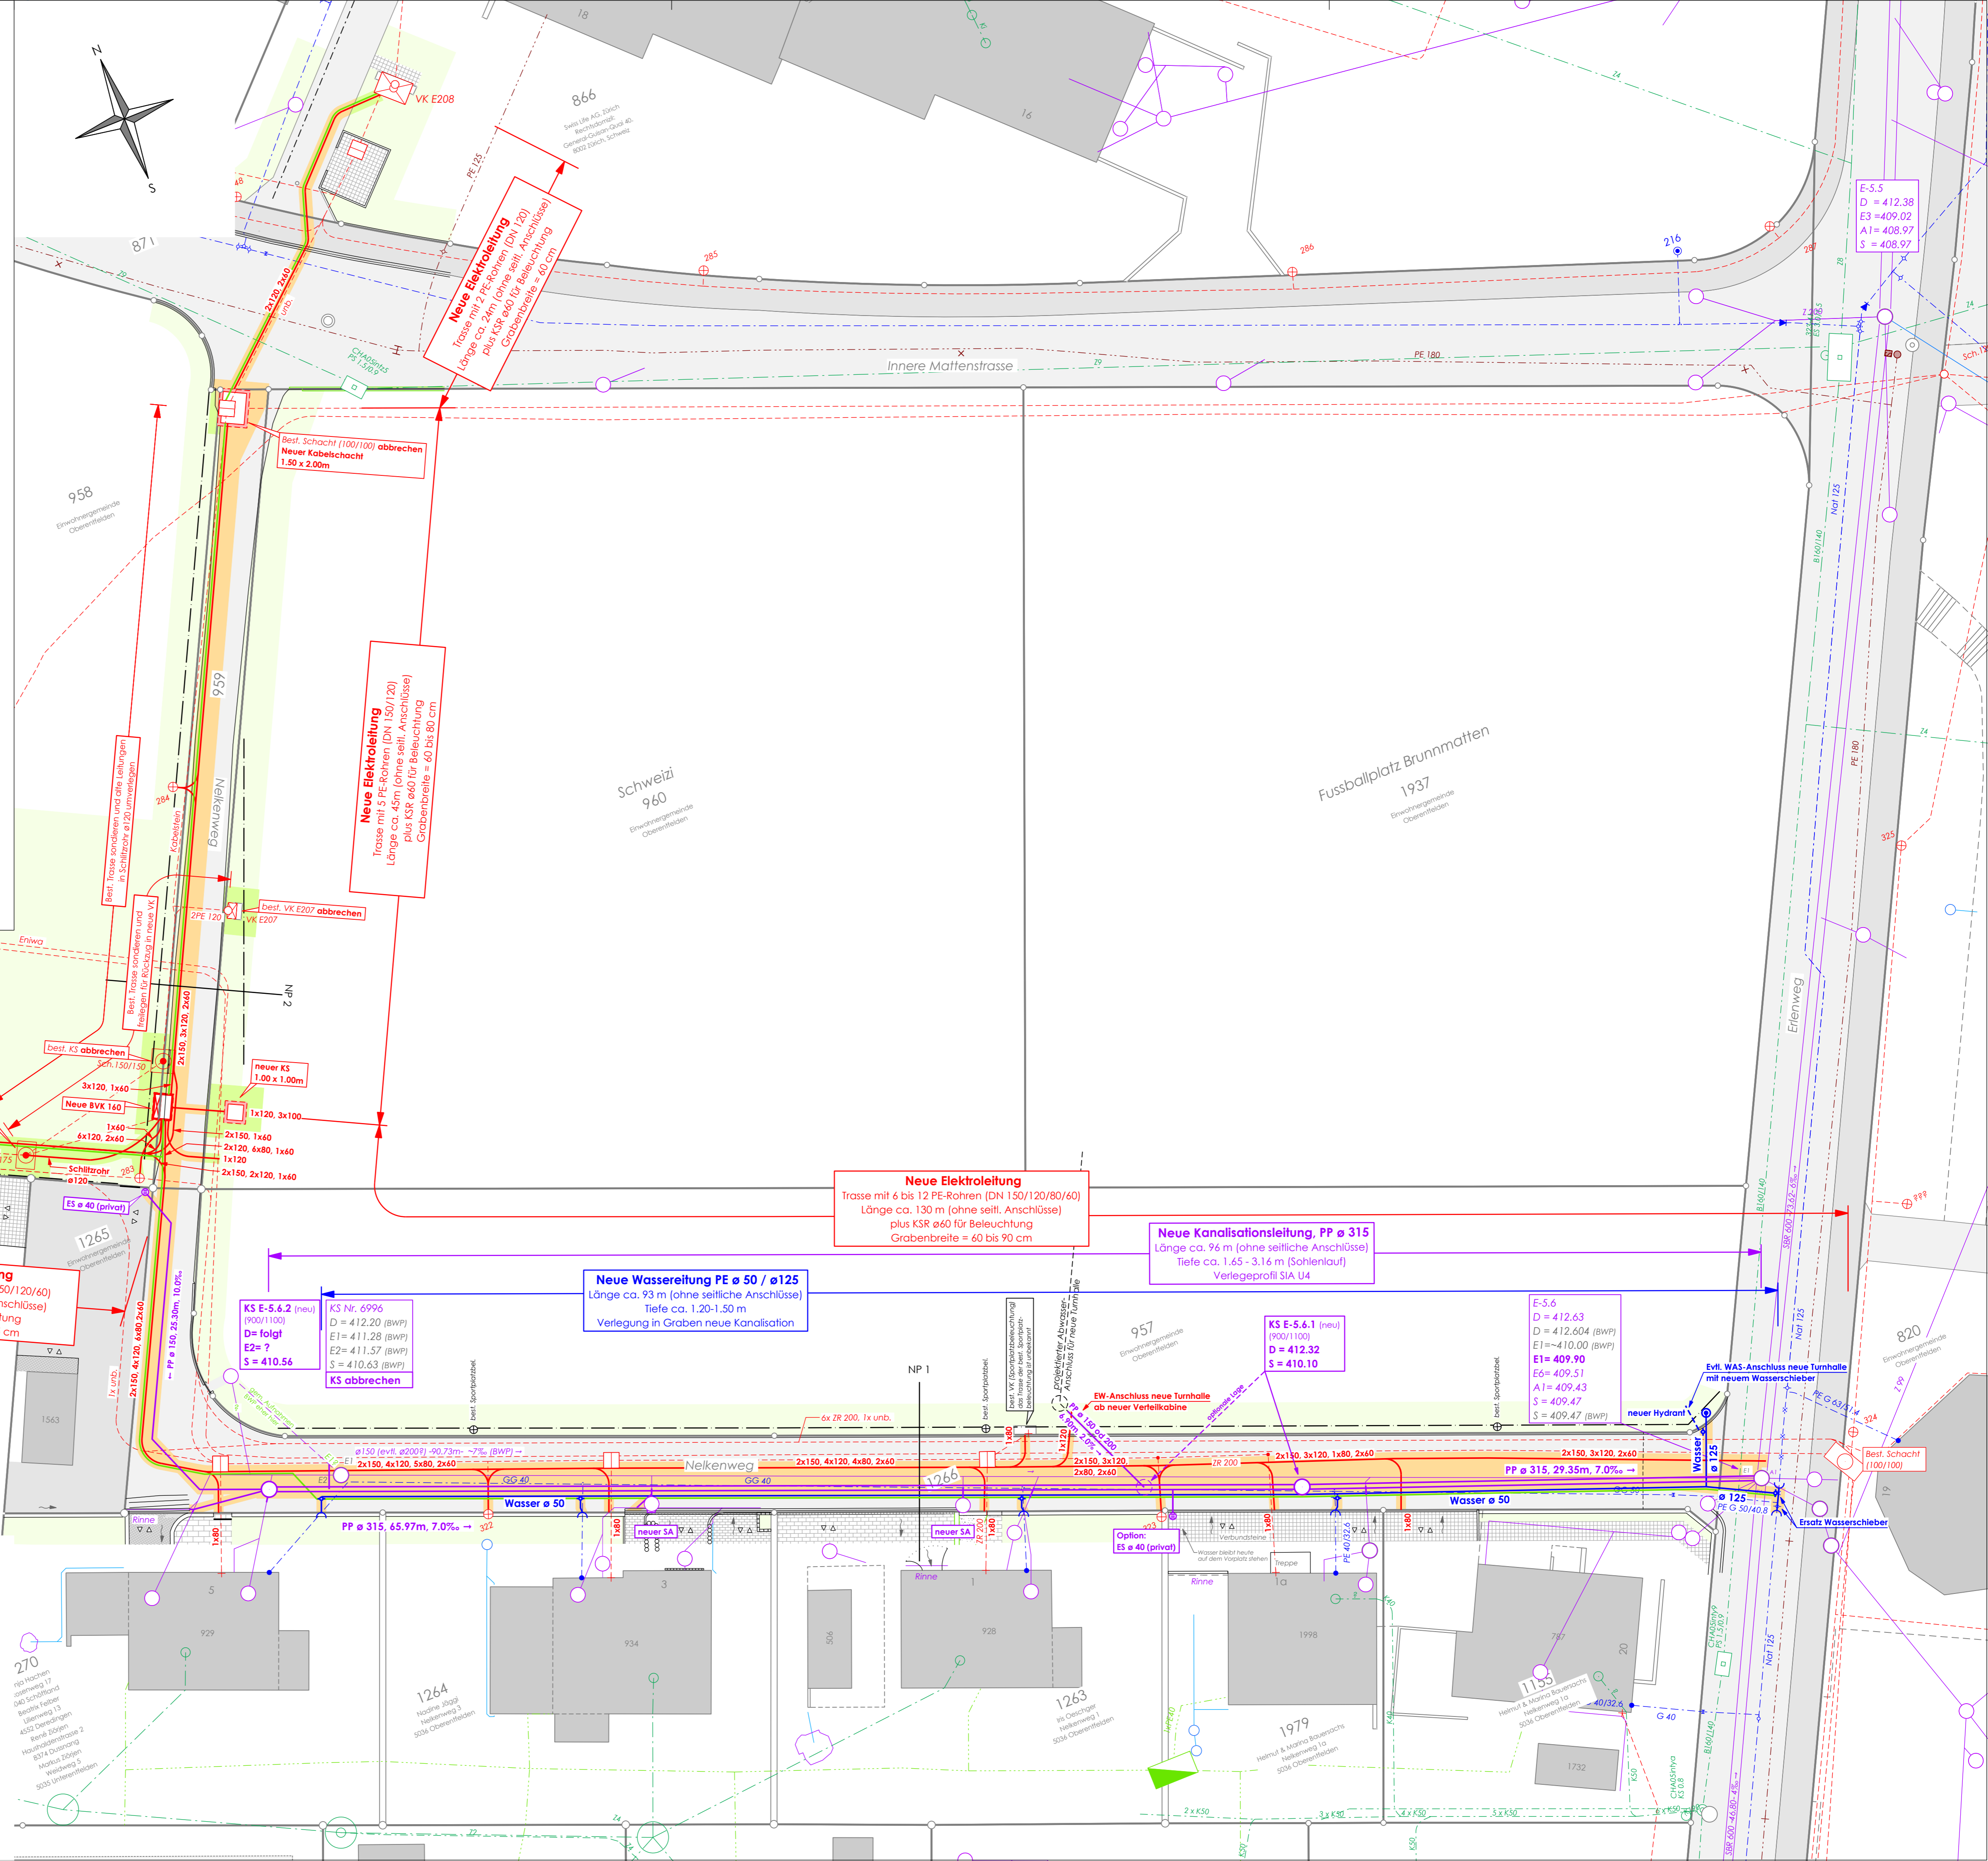

1418

Die im Plan eingezeichneten Werkleitungen dienen als Information und zeigen den Stand im Zeitpunkt der Projektierung. Vollständigkeit ist nicht gewährleistet. Alle Sondierungen müssen nach neuem Einmassplan der Leitungseigentümer erfolgen. Der Unternehmer ist dafür verantwortlich!

Die Kanalisation liegt im Gewässerschutzbereich Au Prüfdruck: 5mWs, 0.10 Liter/m² in 30min

Legende:

Bestand	Projekt	Beschreibung
		Schmutzwasser Kanalisation / Hausanschluss
		Meteorwasser Kanalisation / Hausanschluss
		Wasserleitung mit Schieber / Reduktion / Hydrant
		Signalkabel Wasserversorgung
		Elektroleitung mit KS / Kandelaber / Kabelkabine / Freileitung
		Erdband (Cu 30x3mm)
		Gasleitung mit Schieber / Reduktion
		Telefonleitung mit KS / Freileitung
		Kabelantenne