













6099

BAUHERR

FF PARTNER
Architektur und Realisierung

EINGANG

27. März 2025

Bauverwaltung
Oberentfelden

Datum: 14.03.2025

Der Planer:

FF PARTNER AG
Industriestrasse 10
5036 Oberentfelden
T 062 738 30 30
info@ffpartner.ch | www.ffpartner.ch

Der Bauherr:

2223 DEFH mit Einliegerwohnung Behnenstrasse 8, 5036 Oberentfelden

211 Untergeschoss

1:100

OK fertig Boden EG ± 0.00 = 414.70 m.ü.M.




Projektphase: BAUEINGABE
Datum: 14.03.2025
Plangrösse: 63 / 40
Gezeichnet: dk
Revidiert:

Bauherr: Melissa und Anel Hodzic Walter-Bürsten-Strasse 21, 5036 Oberentfelden

235

1292

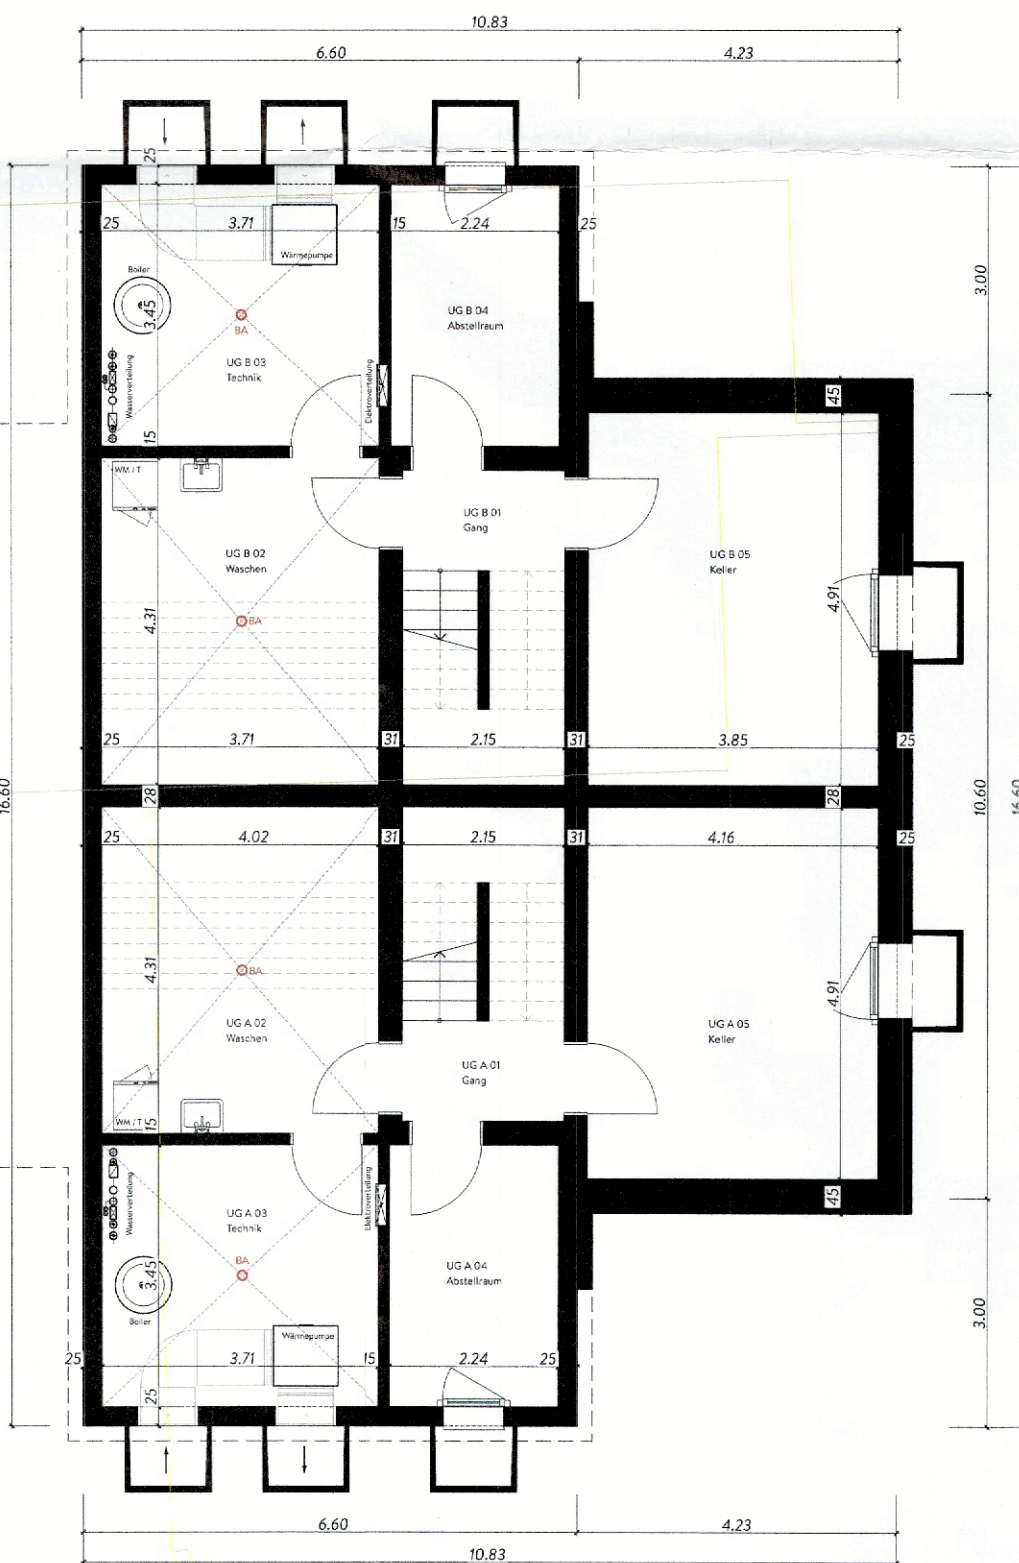

4536

Haus A Erdgeschoss		Haus B Erdgeschoss		Haus C Erdgeschoss	
Gang / Garderobe EG A 01 BF: 1.8 m² FF: 0.0 m²	WC / DU EG A 02 BF: 5.9 m² FF: 1.1 m²	Gang / Garderobe EG B 01 BF: 5.9 m² FF: 0.0 m²	WC / DU EG B 02 BF: 5.9 m² FF: 1.1 m²	Gang EG C 01 BF: 3.3 m² FF: 1.1 m²	Reduit / Keller EG C 02 BF: 4.0 m² FF: 0.0 m²
Wohnen / Essen / Küche EG A 03 BF: 33.0 m² FF: 23.0 m²	Reduit EG A 04 BF: 3.3 m² FF: 0.0 m²	Wohnen / Essen / Küche EG B 03 BF: 33.0 m² FF: 23.0 m²	Reduit EG B 04 BF: 3.3 m² FF: 0.0 m²		



6099

BAUHERR

FF PARTNER
Architektur und Realisierung

EINGANG

27. März 2025

Bauverwaltung
Oberentfelden

Datum: 14.03.2025

Der Planer:

FF PARTNER AG
Industriestrasse 10
5036 Oberentfelden
T 062 738 30 30
info@ffpartner.ch | www.ffpartner.ch

Der Bauherr:

[Signature]

2223 DEFH mit Einliegerwohnung Behnenstrasse 8, 5036 Oberentfelden


212 Erdgeschoss

1:100

OK fertig Boden EG ± 0.00 = 414.70 m.ü.M.



Projektphase: BAUEINGABE
Datum: 14.03.2025
Plangrösse: 63 / 40
Gezeichnet: dk
Revidiert:

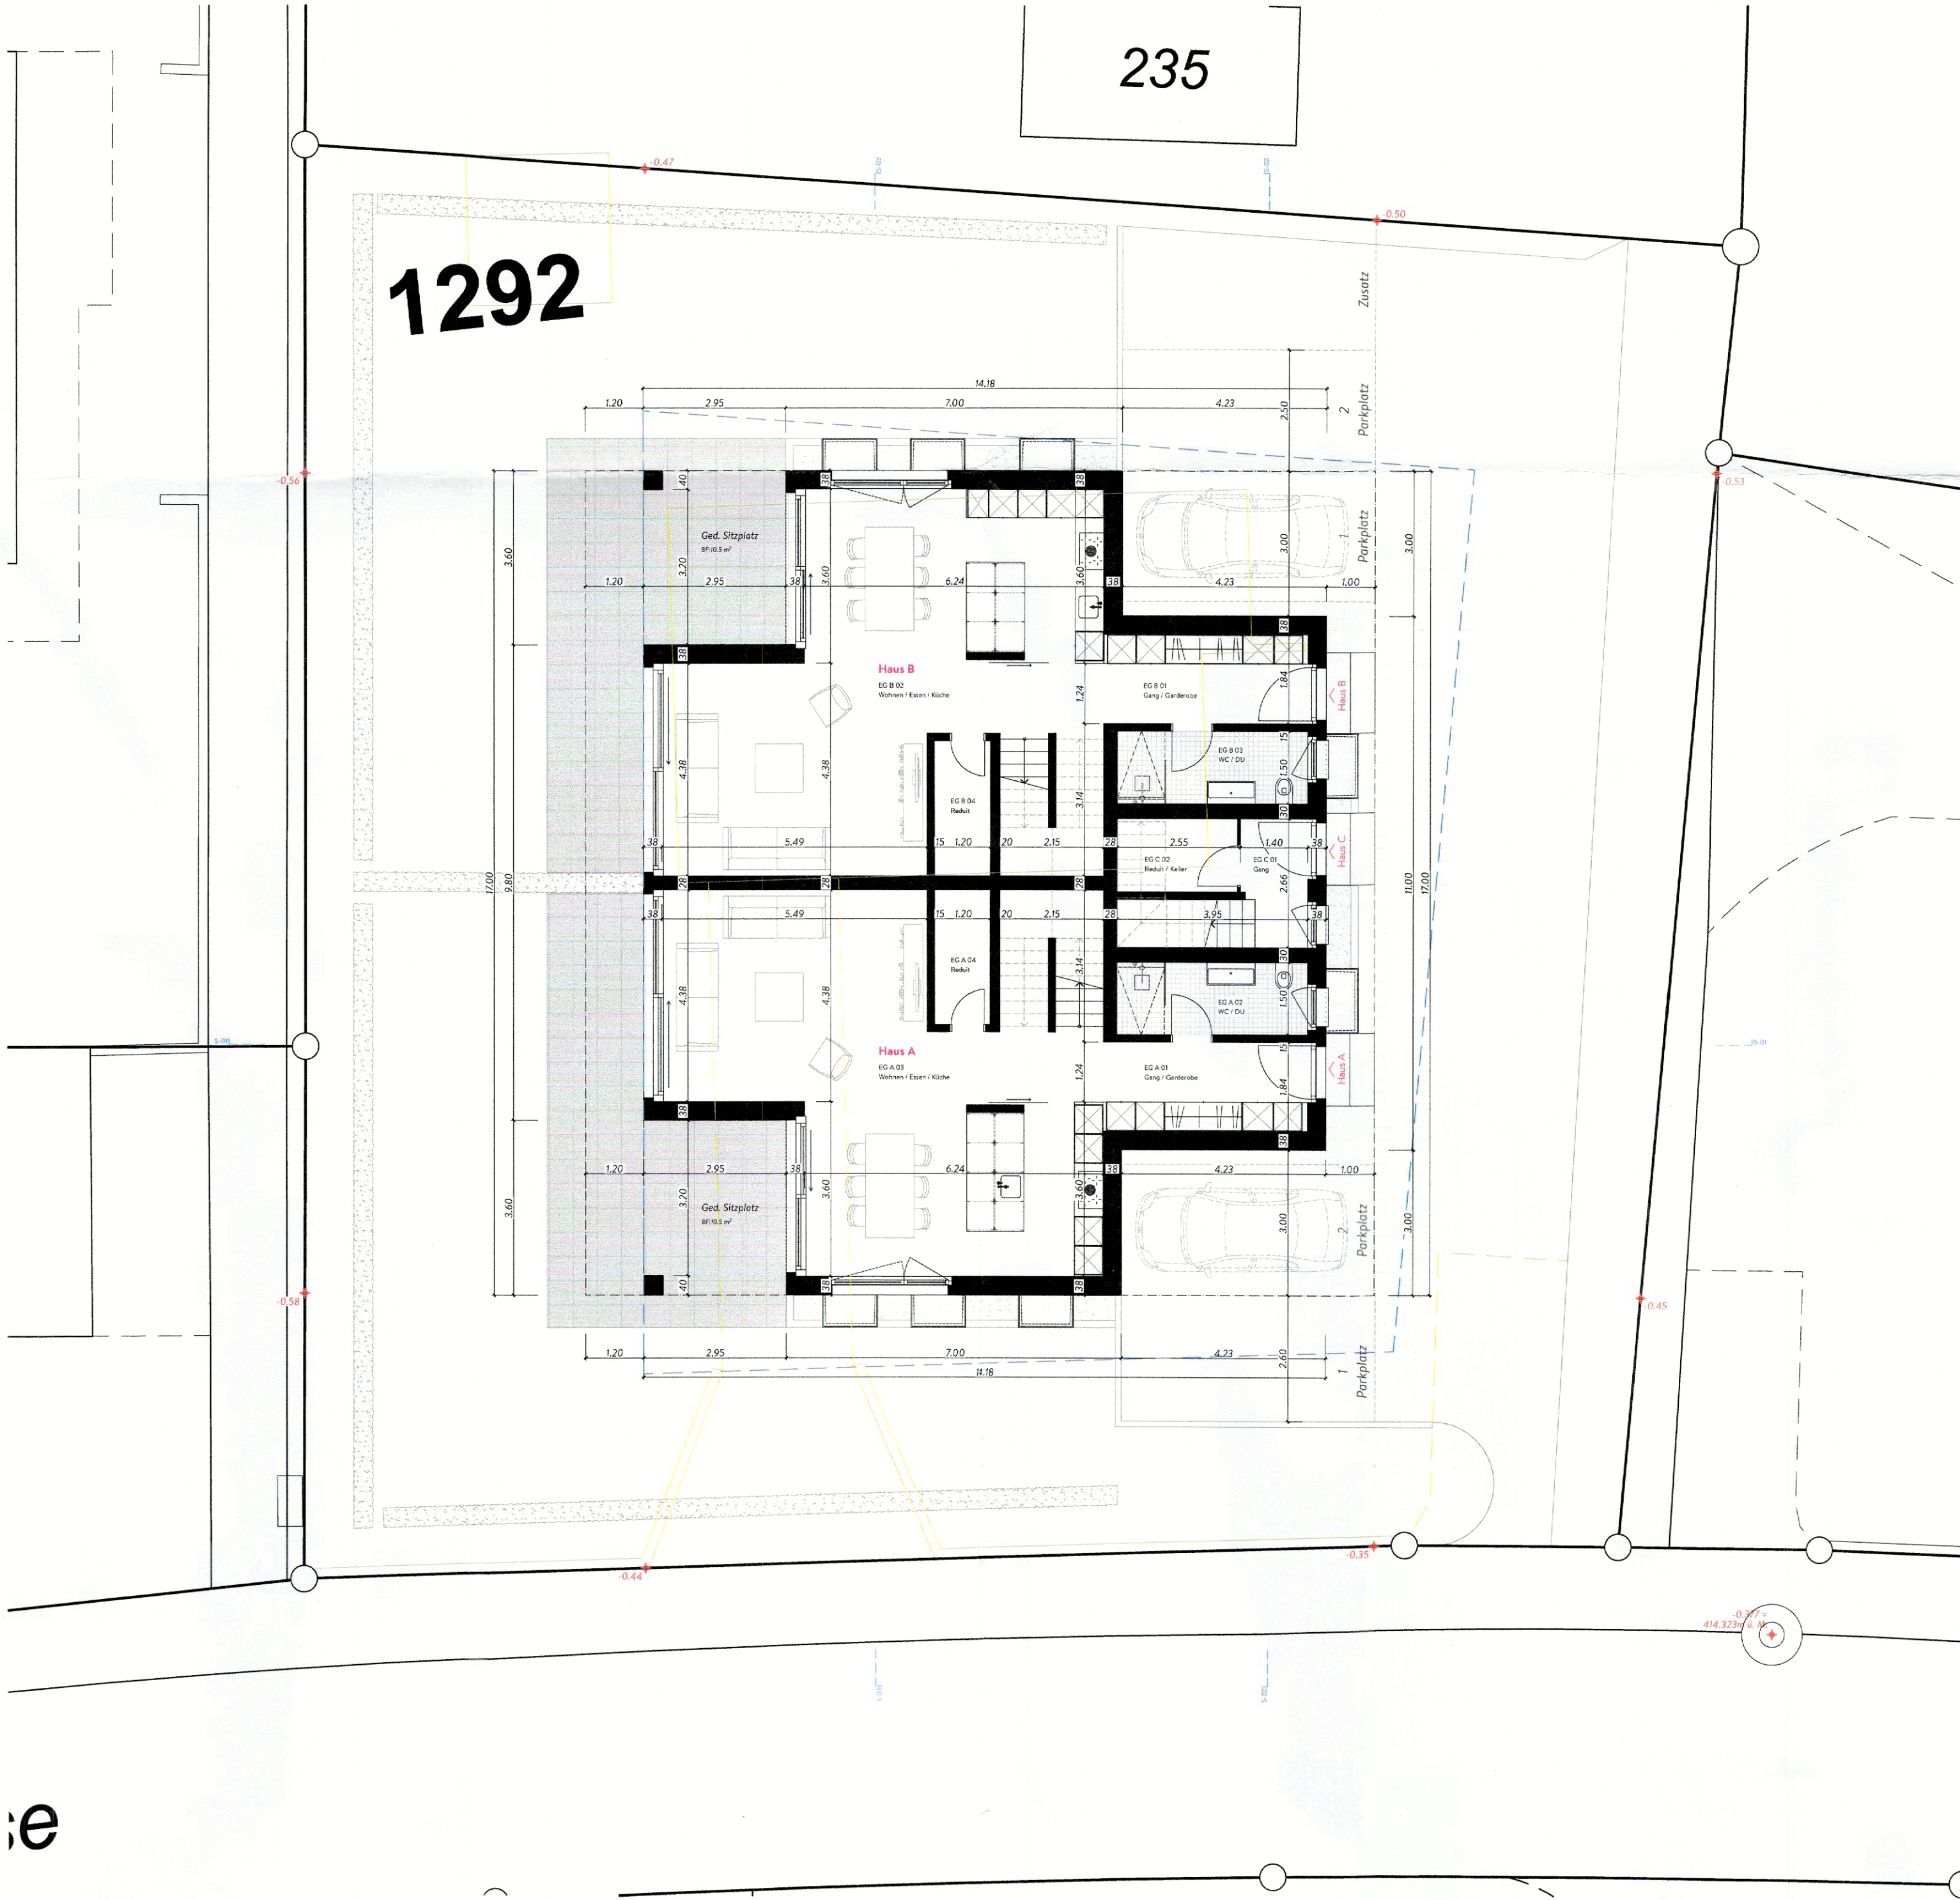


















6099

BAUHERR

FF PARTNER
Architektur und Realisierung

EINGANG
27. März 2025
Bauverwaltung
Oberentfelden

Datum: 14.03.2025

Der Planer: FF PARTNER AG
Industriestrasse 10
5036 Oberentfelden
T 062 738 30 30
info@ffpartner.ch | www.ffpartner.ch

Der Bauherr:

2223 DEFH mit Einliegerwohnung Behnenstrasse 8, 5036 Oberentfelden

213 Obergeschoss	1:100
OK fertig Boden EG ± 0.00 = 414.70 m.ü.M.	Projektphase: BAUEINGABE Datum: 14.03.2025 Plangrösse: 63 / 40
Bauherr: Melissa und Anel Hodzic Walter-Bürsten-Strasse 21, 5036 Oberentfelden	Gezeichnet: dk Revidiert: