Oberentfelden

1:500

Plannummer: 66
Parzellennummer: 78,79

BAUHERR

6162

N

KANTON AARGAU
Nachführungsgeometer
Kreis Aarau

Katasterplankopie

Legende: www.cadastre.ch/legende
Datenqualität: Standard AV93
Datum: 27. Mai 2025

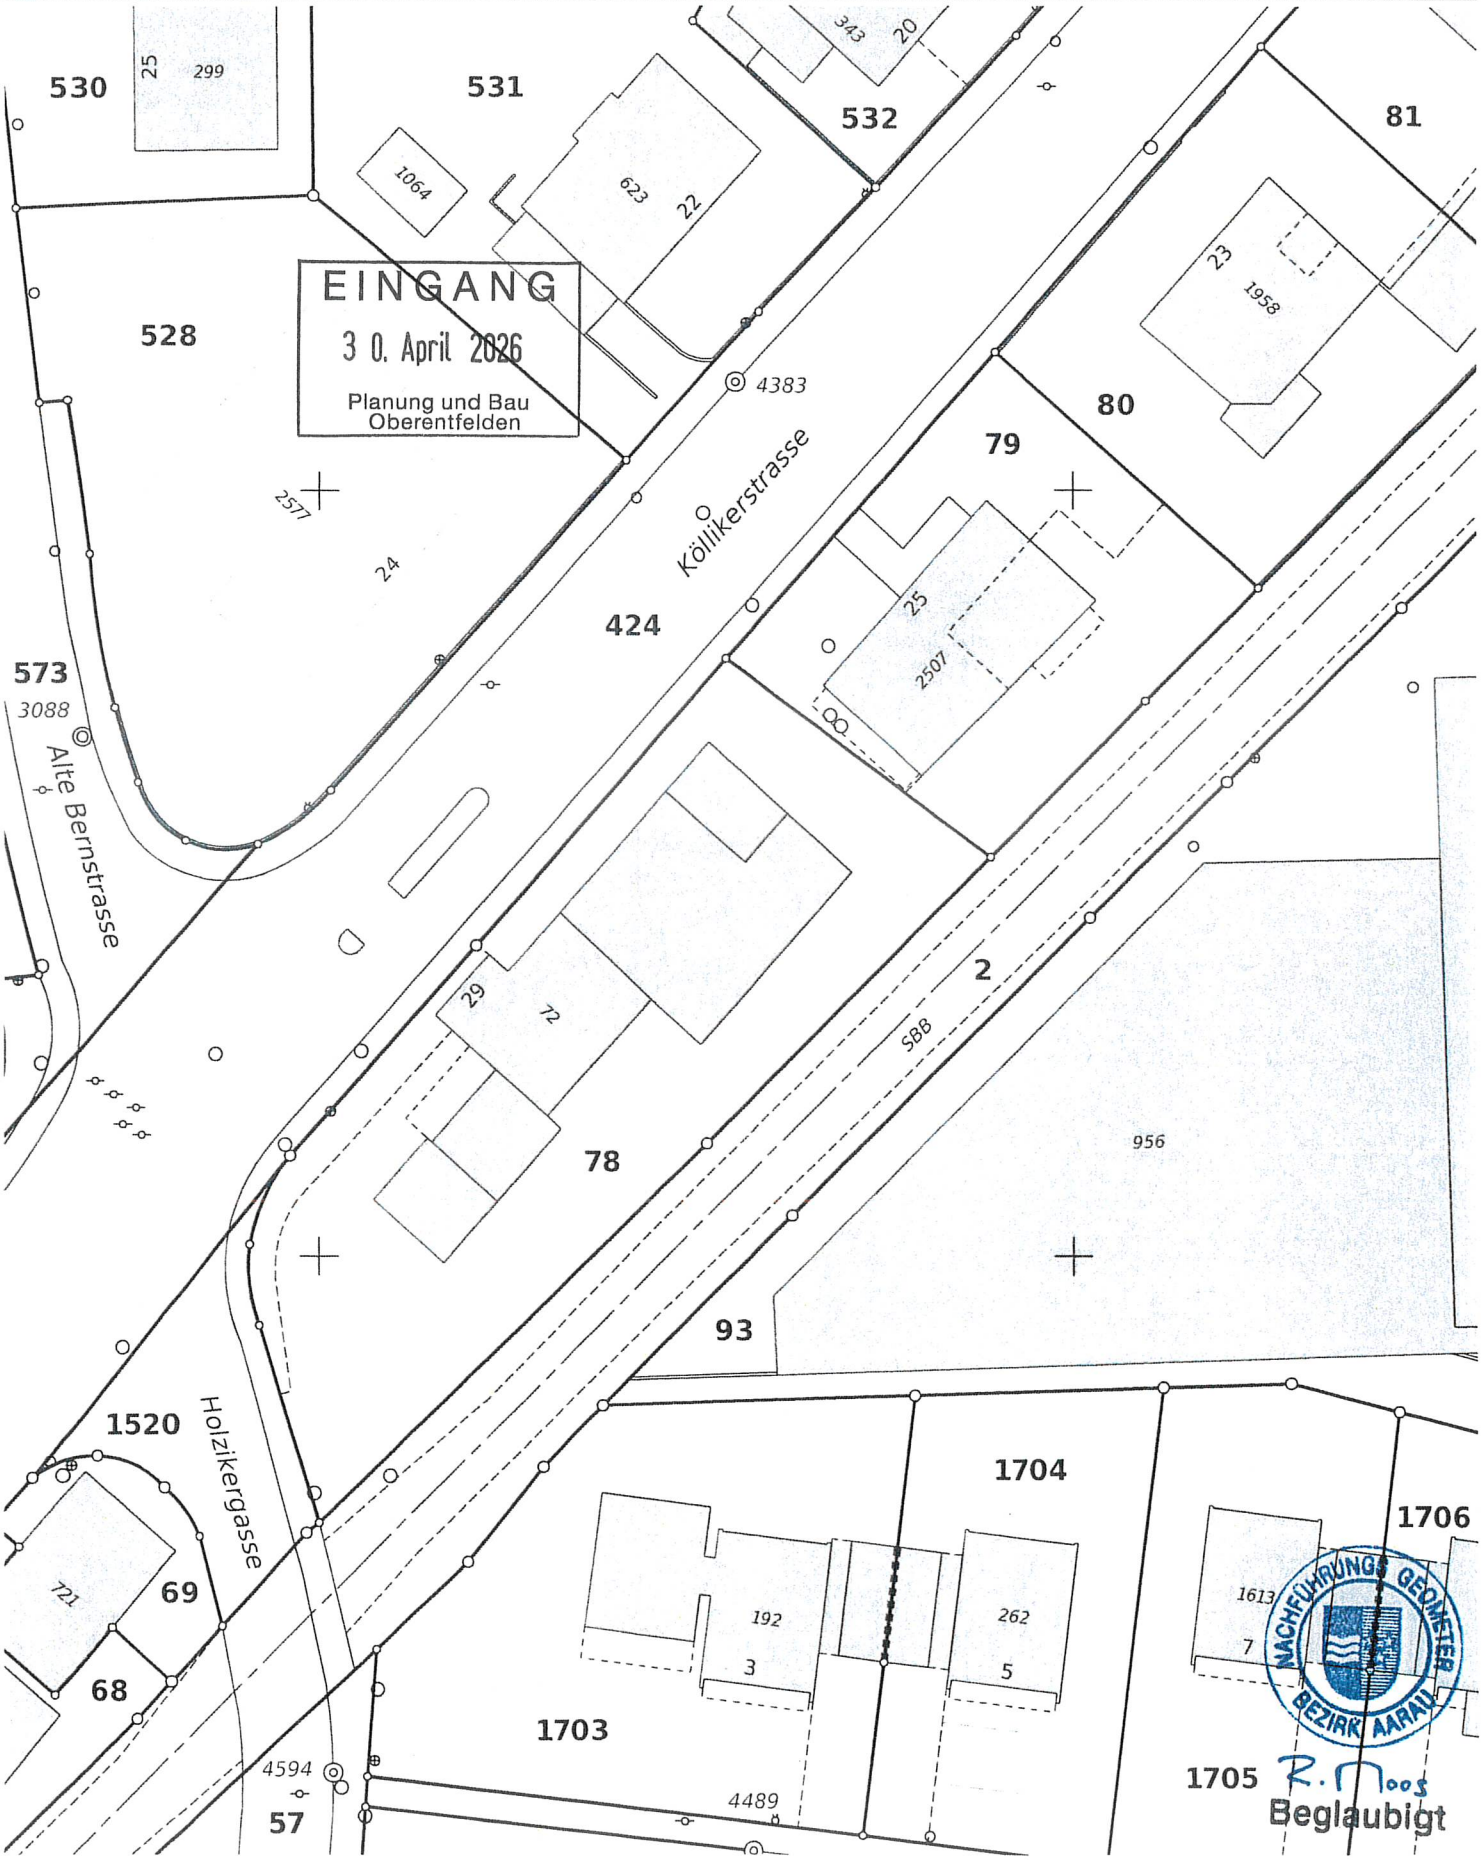

EINGANG
3 0. April 2026
Planung und Bau
Oberentfelden

NACHFÜHRUNGS GEOMETER BEZIRK AARAU

R. Moos
Beglaubigt

Achtung!
Parzellen mit unterstrichenen Nummern sind an einer Mutation beteiligt und im Grundbuch noch nicht rechtskräftig eingetragen.
Schutz der Vermessungsfixpunkte: Gefährdungen solcher Punkte (Signaturen ◬ ⦿ ◎ ◎ ⊗) sind umgehend zu melden (Tel. 062 200 28 28).